


Схема расположения земельного участка или земельных участков на кадастровом плане территории 33:13:070107 Владимирская область, Петушинский район, МО Петушинское сельское поселение, д. Новый Спас

Утверждена  
Постановлением  
администрации  
Петушинского района  
от \_\_\_\_\_ № \_\_\_\_\_

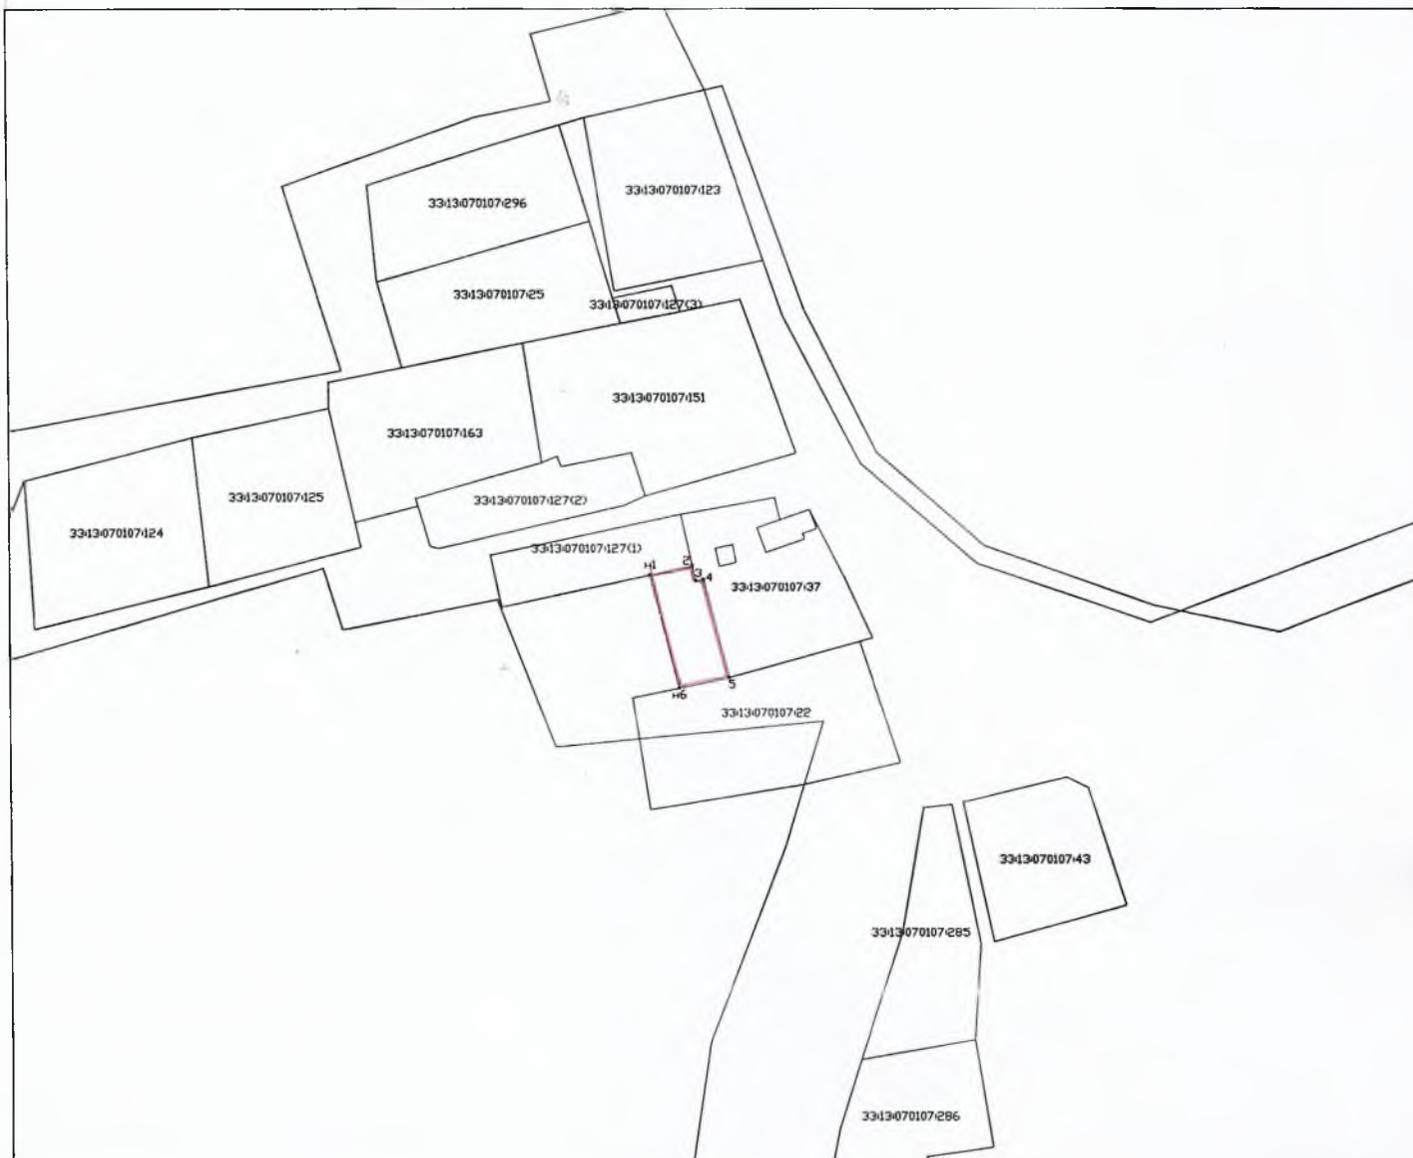

Условный номер земельного участка <sup>1</sup> _____		
Площадь земельного участка <sup>2</sup> 400 м <sup>2</sup>		
Обозначение характерных точек границ	Координаты, <sup>3</sup> м МСК-33	
	X	Y
1	2	3
n1	176159.09	154147.49
2	176161.48	154158.57
3	176157.56	154159.42
4	176157.93	154161.45
5	176132.10	154168.08
n6	176129.35	154155.00
n1	176159.09	154147.49

Условные обозначения:

 - граница испрашиваемого земельного участка

Масштаб: 1:2000