

Утверждена  
постановлением администрации Петушинского района Владимирской  
области  
 (наименование документа об утверждении, включая наименования  
 органов государственной власти или органов местного самоуправления,  
 принявших решение об утверждении схемы или подписавших соглашение  
 о перераспределении земельных участков)

От

№


Схема расположения земельного участка или земельных участков на кадастровом  
 плане территории

**Владимирская область, Петушинский район,  
 МО Петушинское (сельское поселение),  
 п. Клязьменский**

| Условный номер земельного участка<br>мск-33   |               |           |
|-----------------------------------------------|---------------|-----------|
| Площадь земельного участка 651 м <sup>2</sup> |               |           |
| Обозначение<br>характерных точек<br>границ    | Координаты, м |           |
|                                               | X             | Y         |
| 1                                             | 2             | 3         |
| н1                                            | 163087.16     | 163182.21 |
| н2                                            | 163085.25     | 163185.70 |
| н3                                            | 163084.75     | 163189.67 |
| н4                                            | 163083.04     | 163202.63 |
| н5                                            | 163081.70     | 163202.49 |
| н6                                            | 163050.85     | 163199.76 |
| н7                                            | 163050.52     | 163181.83 |
| н1                                            | 163087.16     | 163182.21 |



33:13:090142

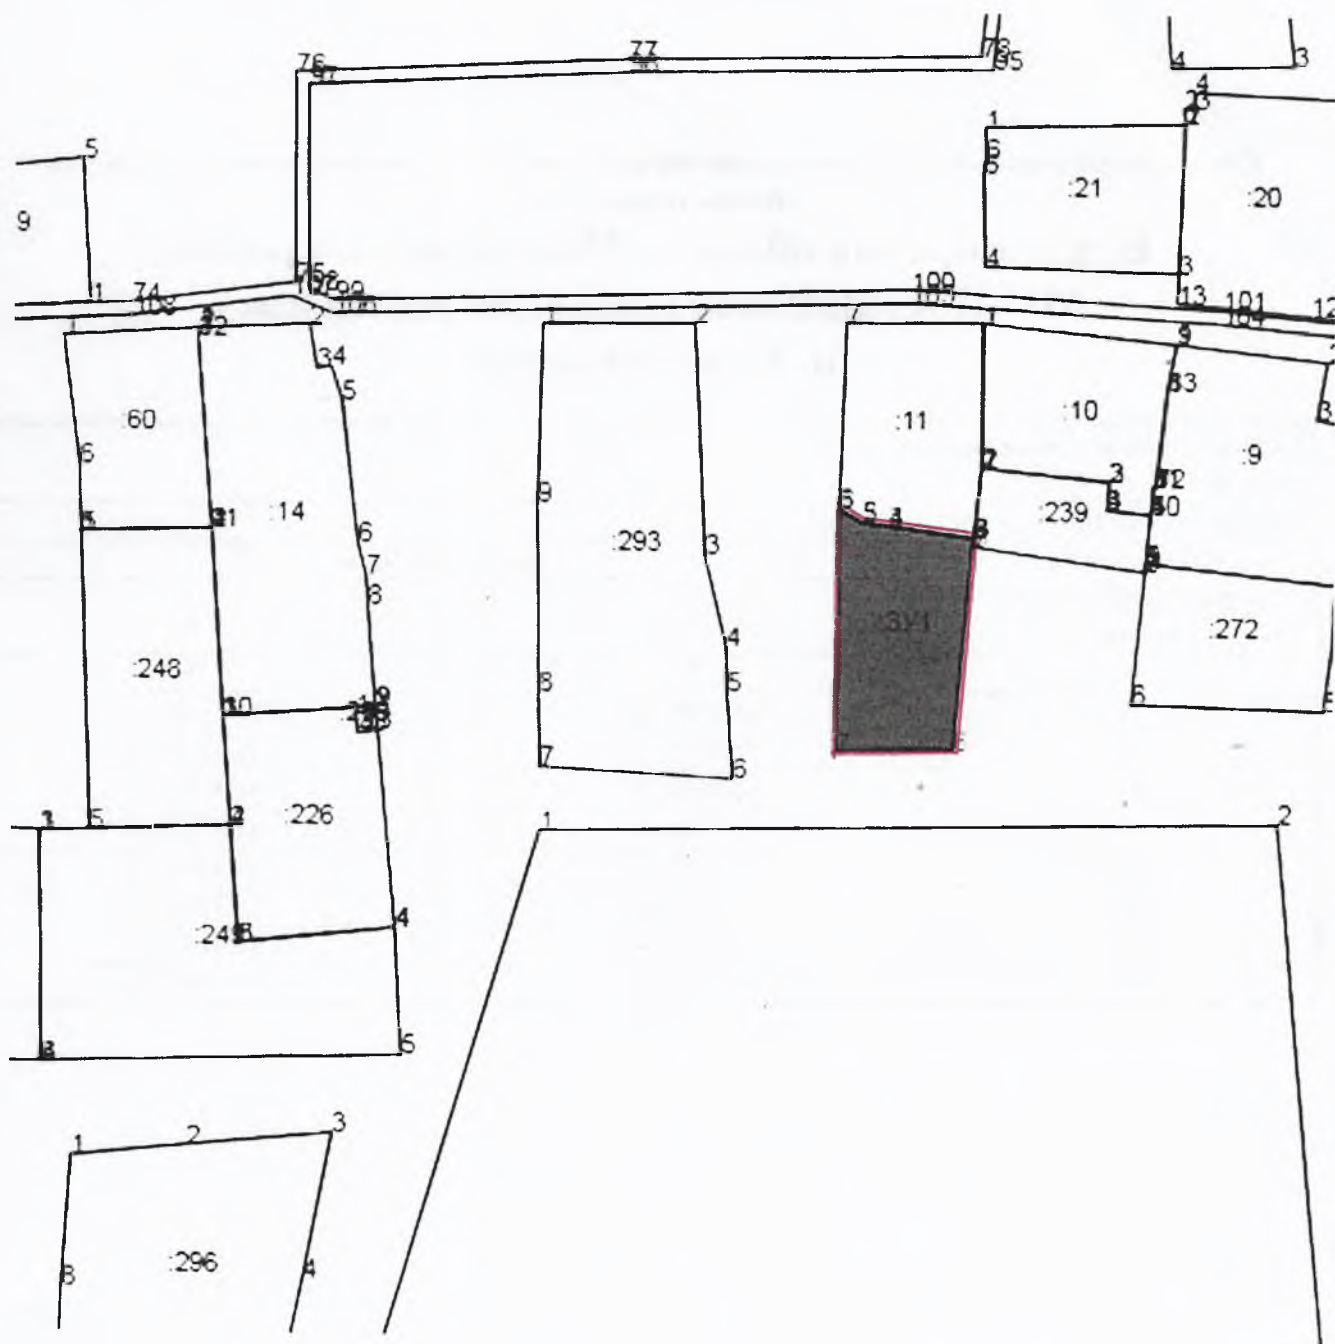

Масштаб 1:1500

Условные обозначения:

— Образование земельного участка