


Утверждена

Постановлением от _____ № _____
администрации Петушинского района
Владимирской области

Схема расположения земельного участка
на кадастровом плане территории в кадастровом квартале 33:13:090117
Владимирская область, Петушинский район, МО Петушинское (сельское поселение),
д. Чаша

Условный номер земельного участка: -		
Площадь земельного участка: <u>400 кв.м.</u>		
Система координат: МСК-33		
Обозначение характерных точек границ	Координаты	
	X	Y
1	2	3
н1	160 228.87	155 847.29
н2	160 247.12	155 851.32
1	160 242.98	155 872.16
2	160224.55	155868.26
3	160228.53	155 848.94
н1	160 228.87	155 847.29

Кадастровый план территории

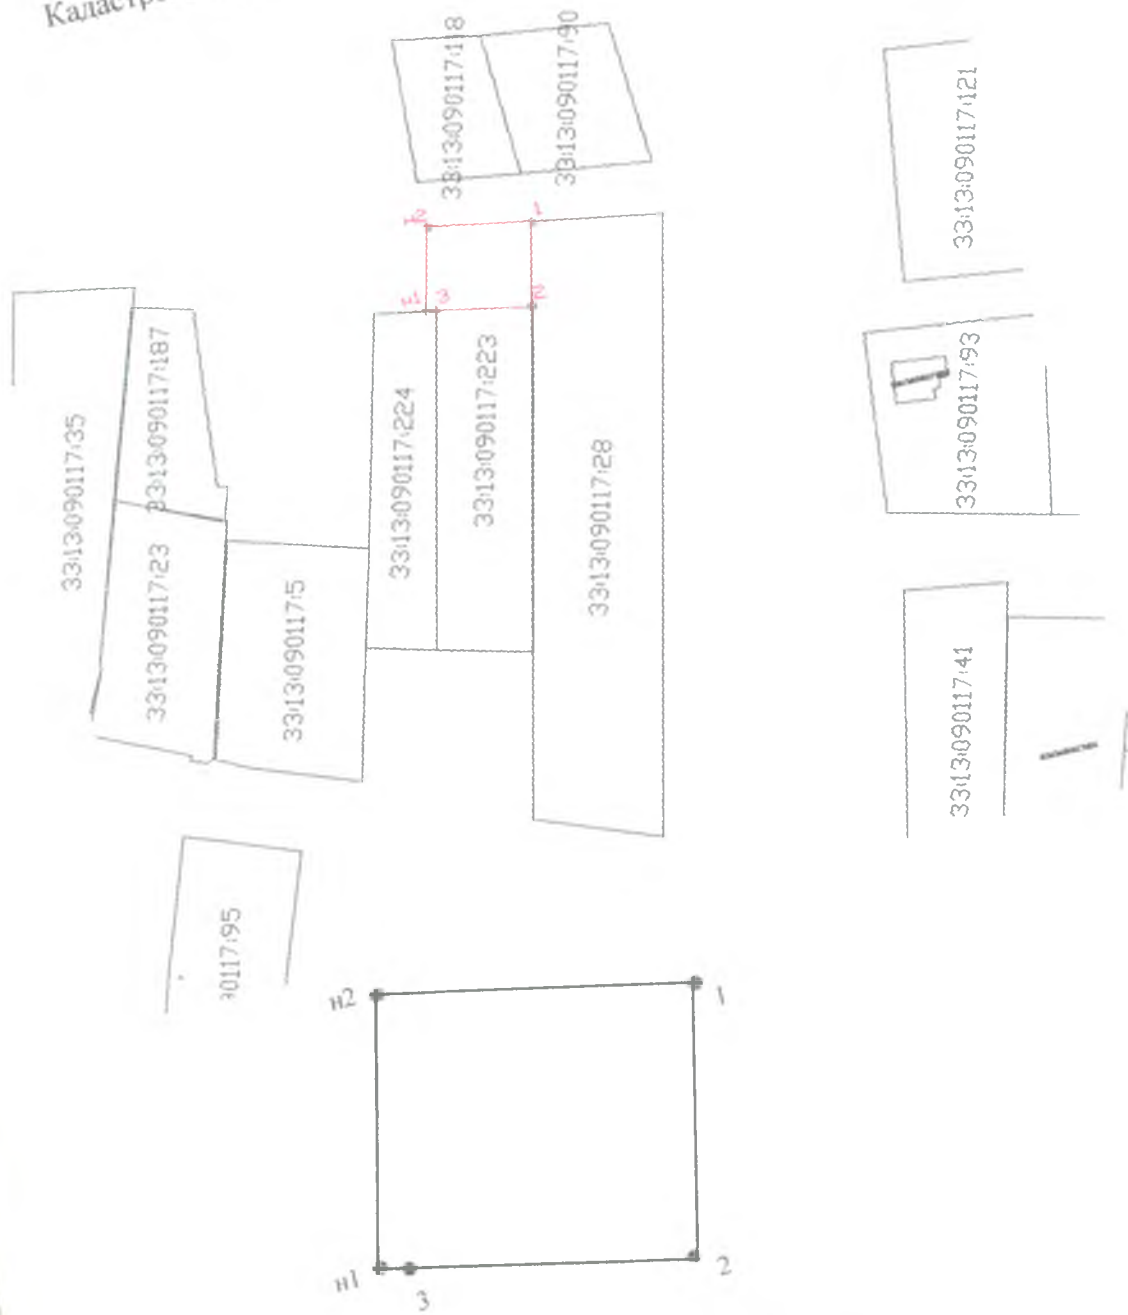

Масштаб 1: 500

Условные обозначения:
 — граница образуемого земельного участка
 3У1 обозначение образуемого земельного участка
 n1 обозначение образуемого земельного участка