

**Утверждена**


**Постановлением администрации**  
**Петушинского района Владимирской области**

от \_\_\_\_\_ № \_\_\_\_\_

**Схема расположения земельного участка на кадастровом плане  
территории в кадастровом квартале 33:13:080129**

Владимирская область, Петушинский район, МО Петушинское (сельское поселение), д.  
Евдокимиево

<b>Условный номер земельного участка -</b>		
<b>Площадь земельного участка 700 кв.м.</b>		
<b>Обозначение характерных точек границы</b>	<b>Координаты, МСК-33</b>	
	<b>X</b>	<b>Y</b>
<b>1</b>	<b>2</b>	<b>3</b>
1	177352.35	165716.62
2	177349.01	165736.38
3	177347.02	165735.9
4	177316.45	165727.61
5	177317.69	165707
1	177352.35	165716.62

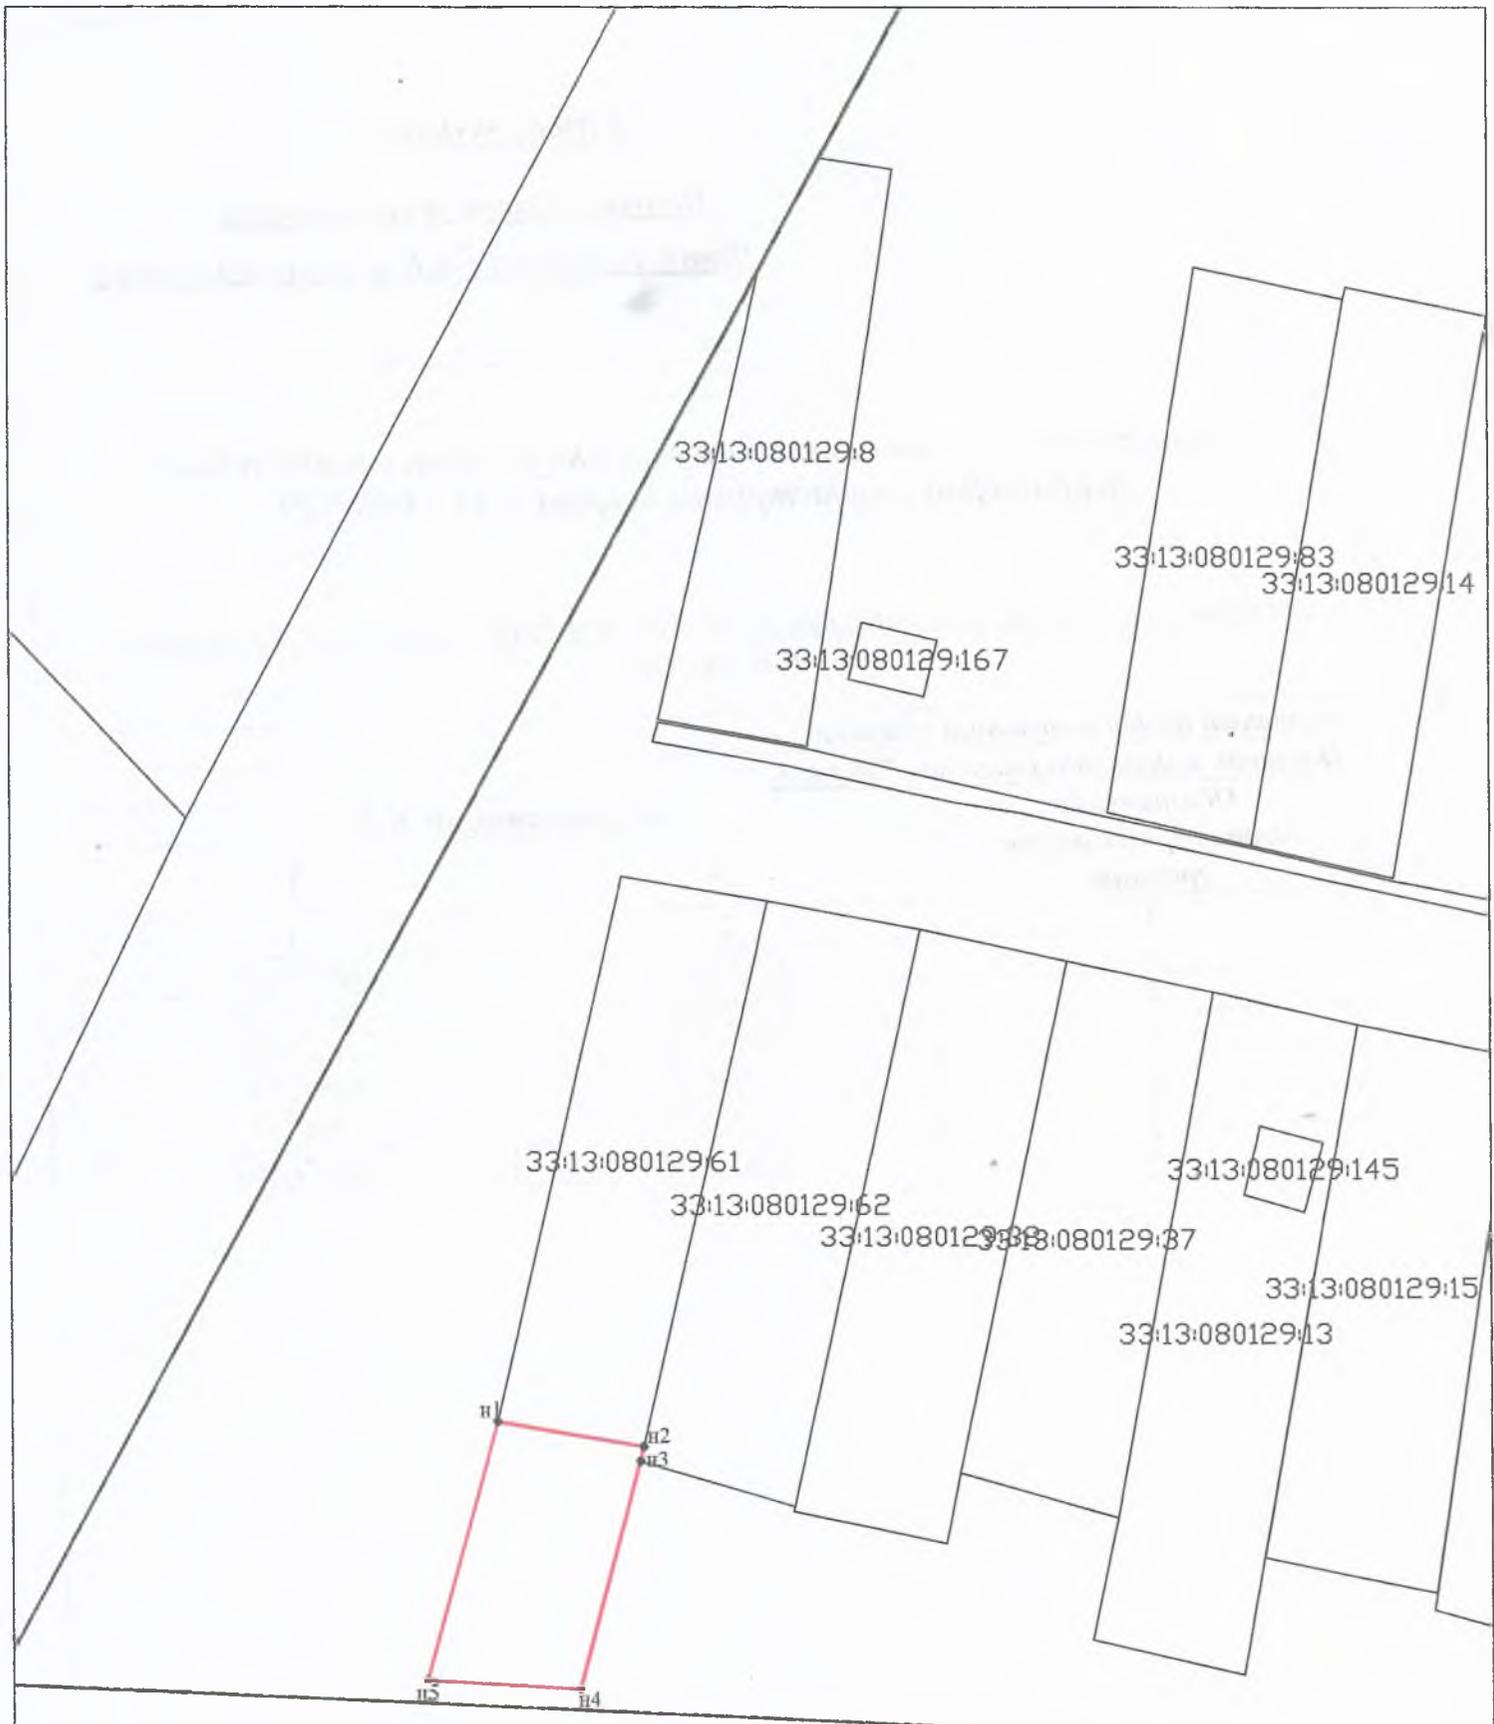

Масштаб 1:1000

**Условные обозначения:**

- n1 - Обозначение характерной точки границы земельного участка
- (red line) - Граница образуемого земельного участка
- (green line) - Граница кадастрового квартала
- (black line) - Граница населенного пункта