

Утверждена



Постановлением от \_\_\_\_\_ № \_\_\_\_\_  
администрации Петушинского района  
Владимирской области

**Схема расположения земельного участка  
на кадастровом плане территории в кадастровом квартале 33:13:090115**

Владимирская область, Петушинский район, МО Петушинское (сельское поселение),  
д. Богдарня

Условный номер земельного участка: -		
Площадь земельного участка: <u>1258 кв.м.</u>		
Система координат: МСК-33		
Обозначение характерных точек границ	Координаты	
	X	Y
1	2	3
н1	161 579.40	157 207.11
н2	161 609.31	157 246.04
н3	161 576.12	157 252.56
н4	161 555.42	157 225.50
н1	161 579.40	157 207.11

Кадастровый план территории

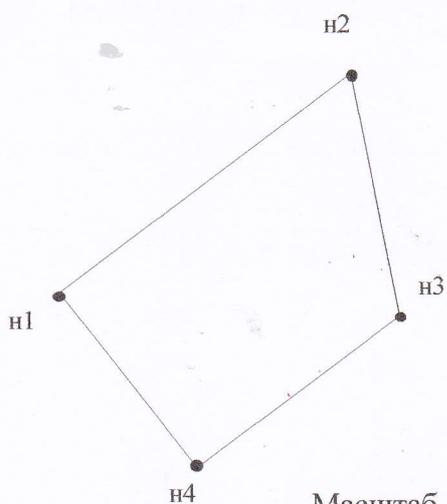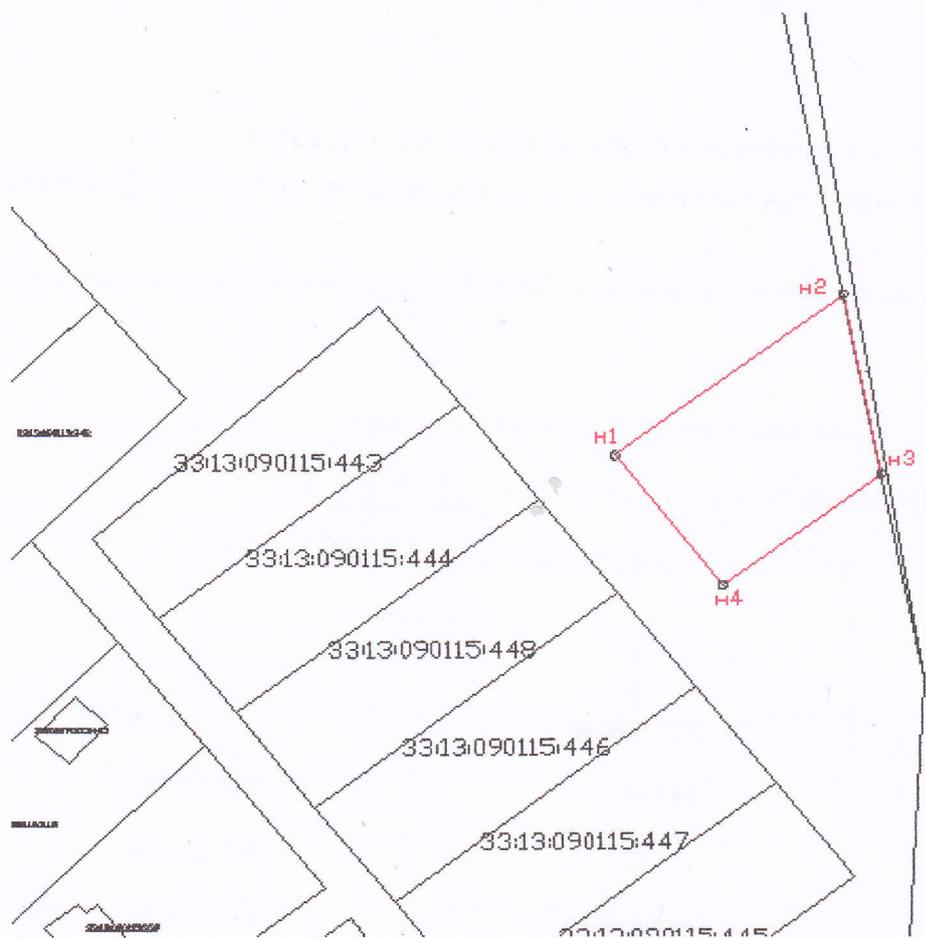

Масштаб 1:1000

Условные обозначения:

-  граница образуемого земельного участка
-  :ЗУ1 обозначение образуемого земельного участка
-  n1 обозначение образуемого земельного участка