

Утверждена

Постановлением администрации


Петушинского района Владимирской области

от _____ № _____

Схема расположения земельного участка на кадастровом плане территории в кадастровом квартале 33:13:060224.

Владимирская область, Петушинский район, МО Нагорное (сельское поселение), д. Еськино

Условный номер земельного участка -		
Площадь земельного участка 782 кв.м.		
Обозначение характерных точек границы	Координаты, МСК-33	
	X	Y
1	2	3
1	171263.84	147800.55
2	171275.69	147803.14
3	171288.1	147805.45
4	171284.1	147823.92
5	171280.58	147839.22
6	171264.76	147835.12
7	171262.58	147823.4
8	171258.25	147822.42
1	171263.84	147800.55

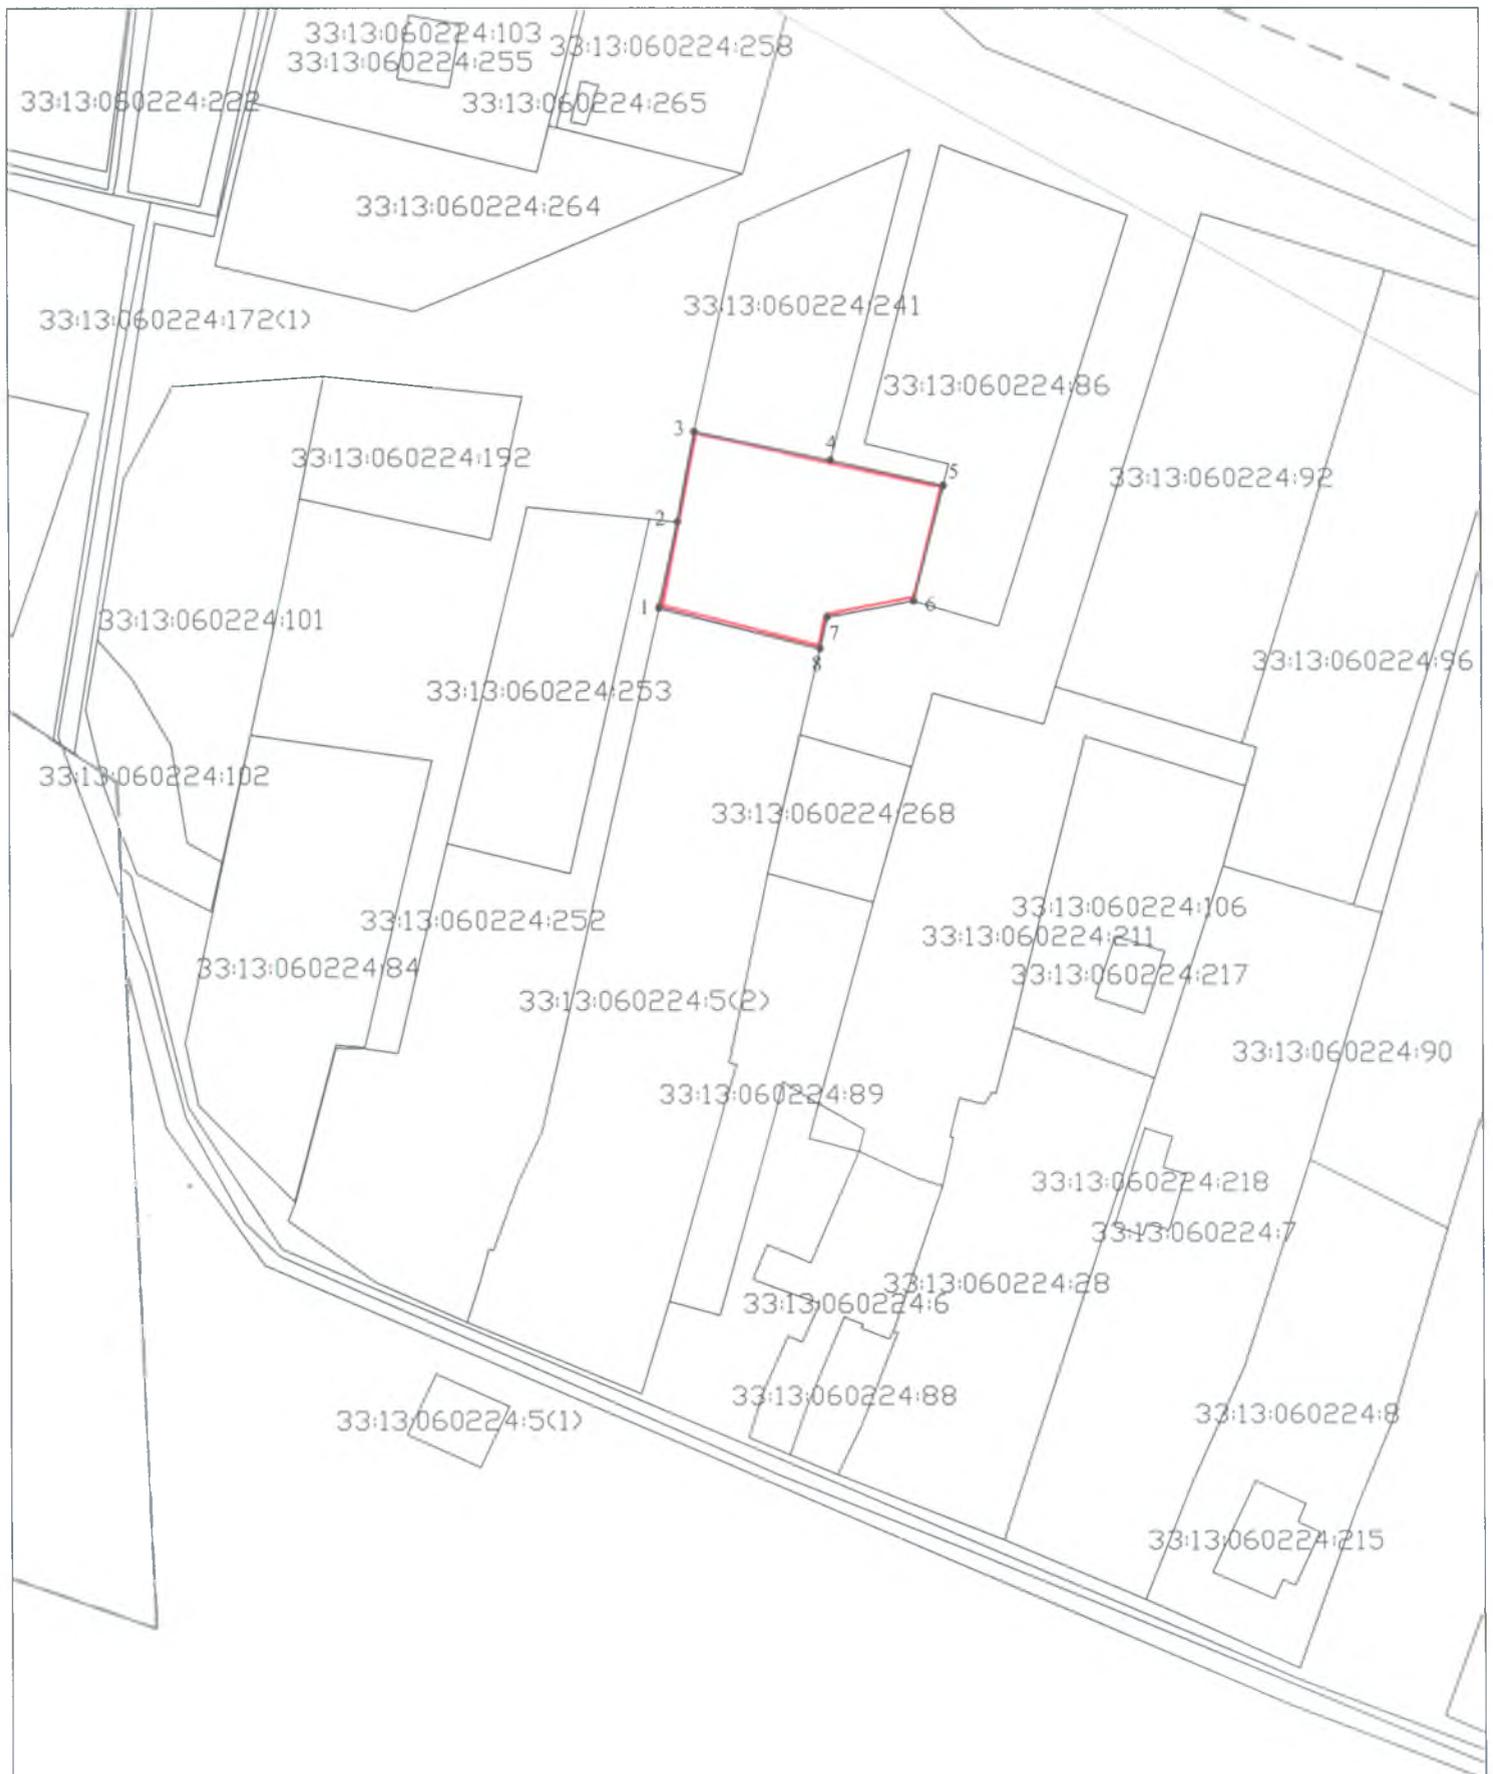

Масштаб 1:1000

Условные обозначения:

- - Граница образуемого земельного участка
- - Граница кадастрового квартала
- 1 - Обозначение характерной точки границы земельного участка
- - Граница зоны с особыми условиями использования