

Утверждена


Постановлением администрации Петушинского
района Владимирской Области

от _____ № _____

Схема расположения земельного участка на кадастровом плане территории в кадастровом квартале 33:13:080102.

Владимирская область, Петушинский район, МО Петушинское (сельское поселение),
восточнее д. Рождество.

Условный номер земельного участка -		
Площадь земельного участка 63472 кв.м.		
Обозначение характерных точек границы	Координаты, МСК-33	
	X	Y
1	2	3
1	186464.23	165428.10
2	186075.70	165422.55
3	185964.81	165434.47
4	185974.54	165366.25
5	186073.11	165302.11
6	186089.82	165292.23
7	186172.21	165287.58
8	186334.60	165240.44
9	186456.63	165377.08
1	186464.23	165428.10

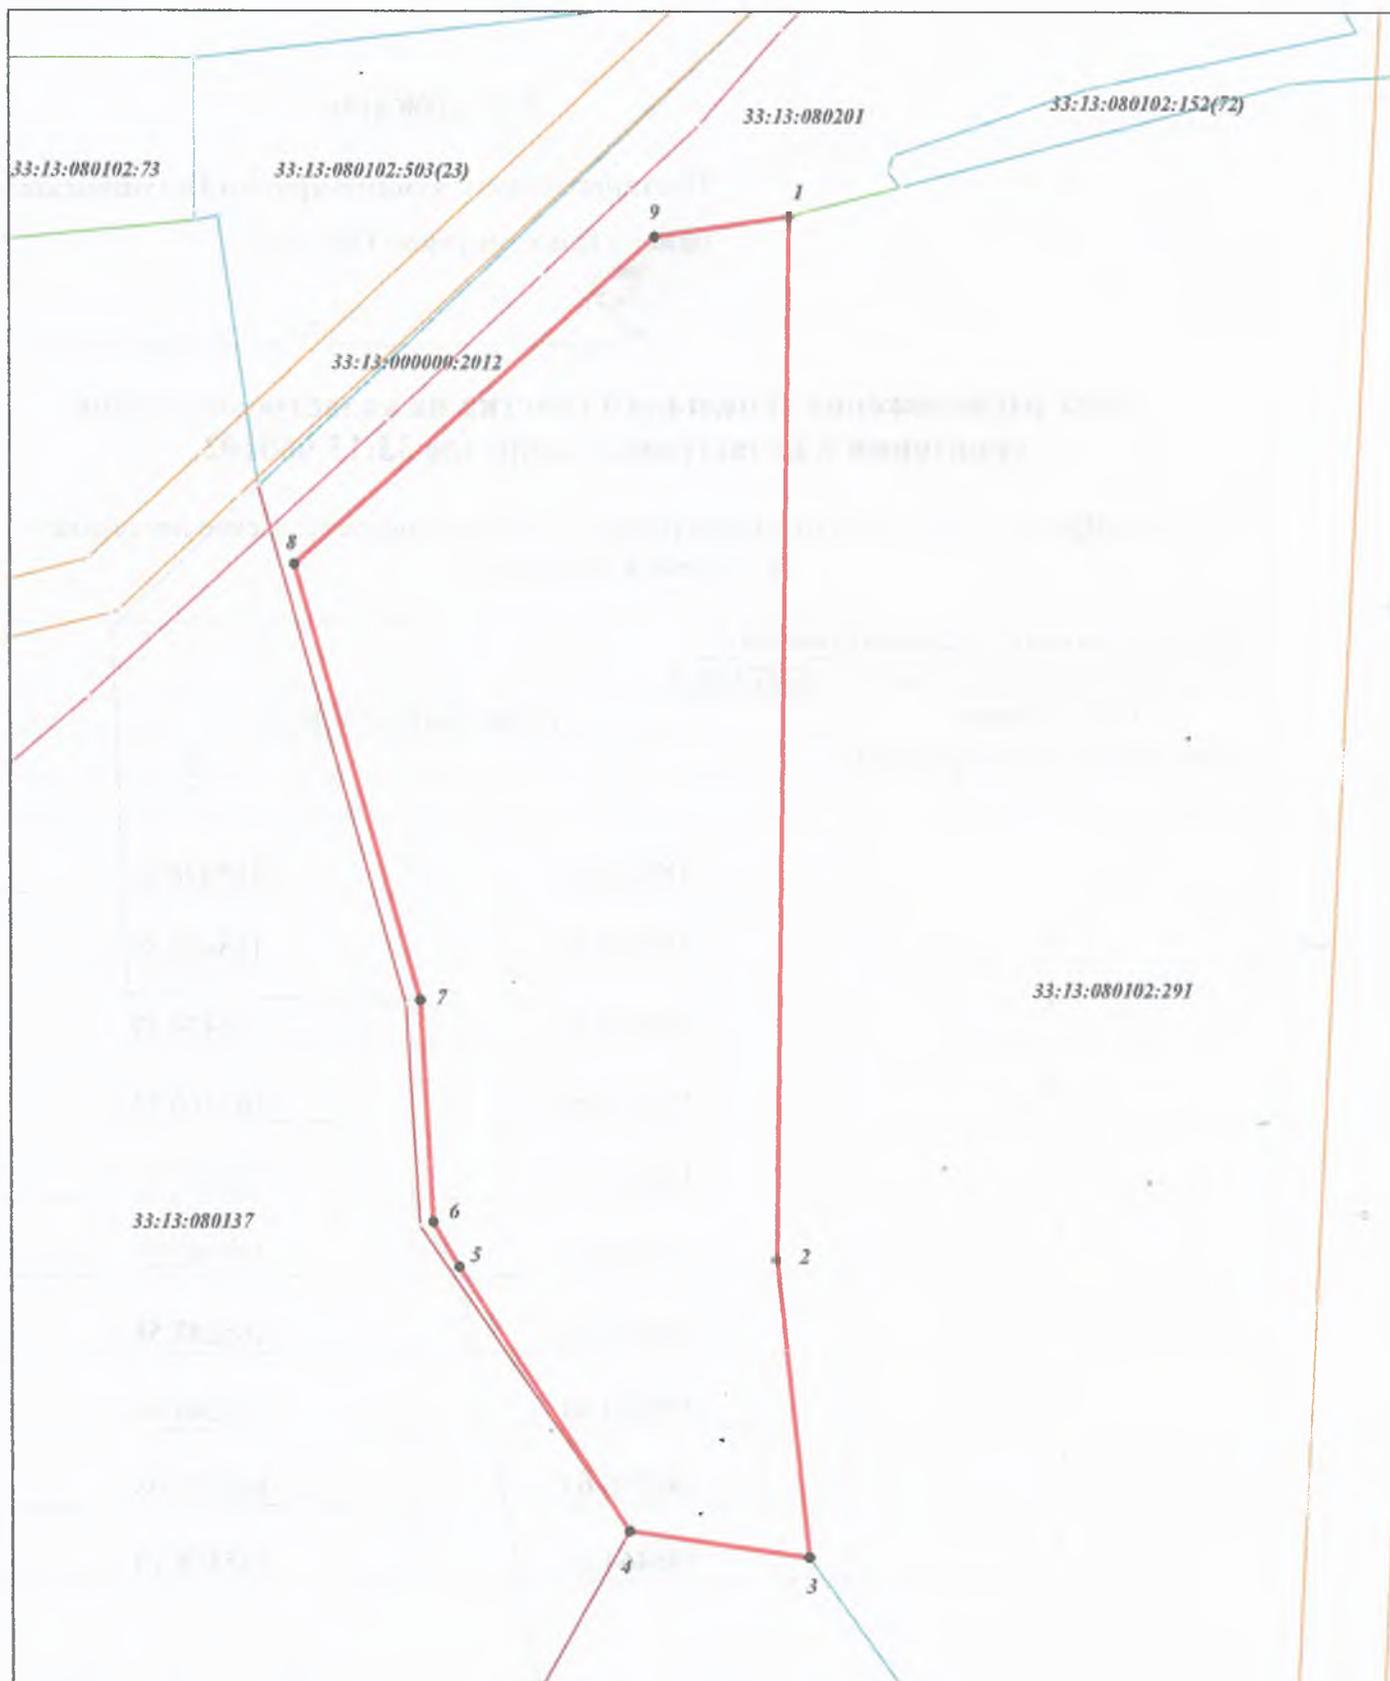

Масштаб 1:2500

Условные обозначения:

- - граница образуемого земельного участка
- - граница кадастрового квартала
- - граница охранной зоны ВЛ 1008 ПС