

Утверждена
постановлением администрации Петушинского района Владимирской
области
(наименование документа об утверждении, включая наименования
органов государственной власти или органов местного самоуправления,
принявших решение об утверждении схемы или подписавших соглашение
о перераспределении земельных участков)

от №

**Схема расположения земельного участка или земельных участков на кадастровом
плане территории**


**Владимирская область, Петушинский район,
МО Пекшинское (сельское поселение),
д. Ларионово**

Условный номер земельного участка мск-33		
Площадь земельного участка 1081 м ²		
Обозначение характерных точек границ	Координаты, м	
	X	Y
1	2	3
н1	179405.03	173359.12
н2	179403.01	173379.90
н3	179385.62	173378.73
н4	179385.43	173391.10
н5	179380.54	173390.33
н6	179365.34	173390.91
н7	179361.98	173390.98
н8	179338.57	173390.11
н9	179336.28	173382.71
н10	179356.38	173376.50
н1	179405.03	173359.12



33:13:080214

1220

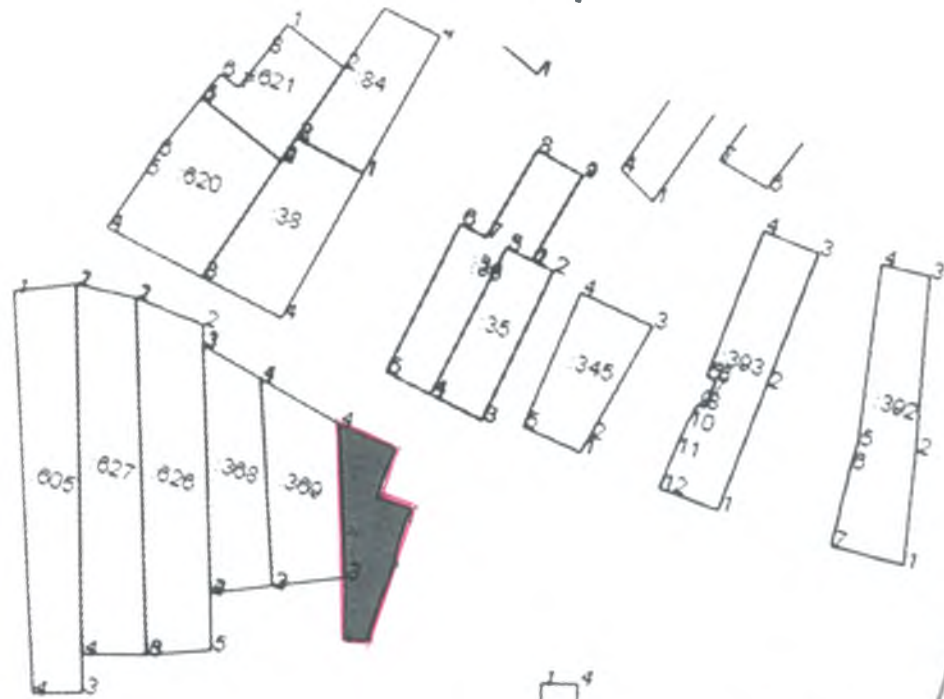

Условные обозначения:

— Образование земельного участка

Масштаб 1: 2000