

Утверждена



Постановлением от \_\_\_\_\_ № \_\_\_\_\_  
администрации Петушинского района  
Владимирской области

**Схема расположения земельного участка  
на кадастровом плане территории в кадастровом квартале 33:13:090115**

Владимирская область, Петушинский район, МО Петушинское (сельское поселение),  
д. Богдарня

Условный номер земельного участка: -		
Площадь земельного участка: <b>1047 кв.м.</b>		
Система координат: МСК-33		
Обозначение характерных точек границ	Координаты	
	X	Y
1	2	3
н1	161 555.42	157 225.50
н2	161 576.12	157 252.56
н3	161 538.21	157 260.01
н4	161 512.39	157 258.63
н1	161 555.42	157 225.50

Кадастровый план территории

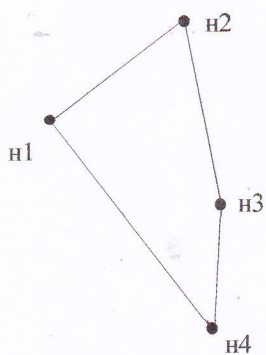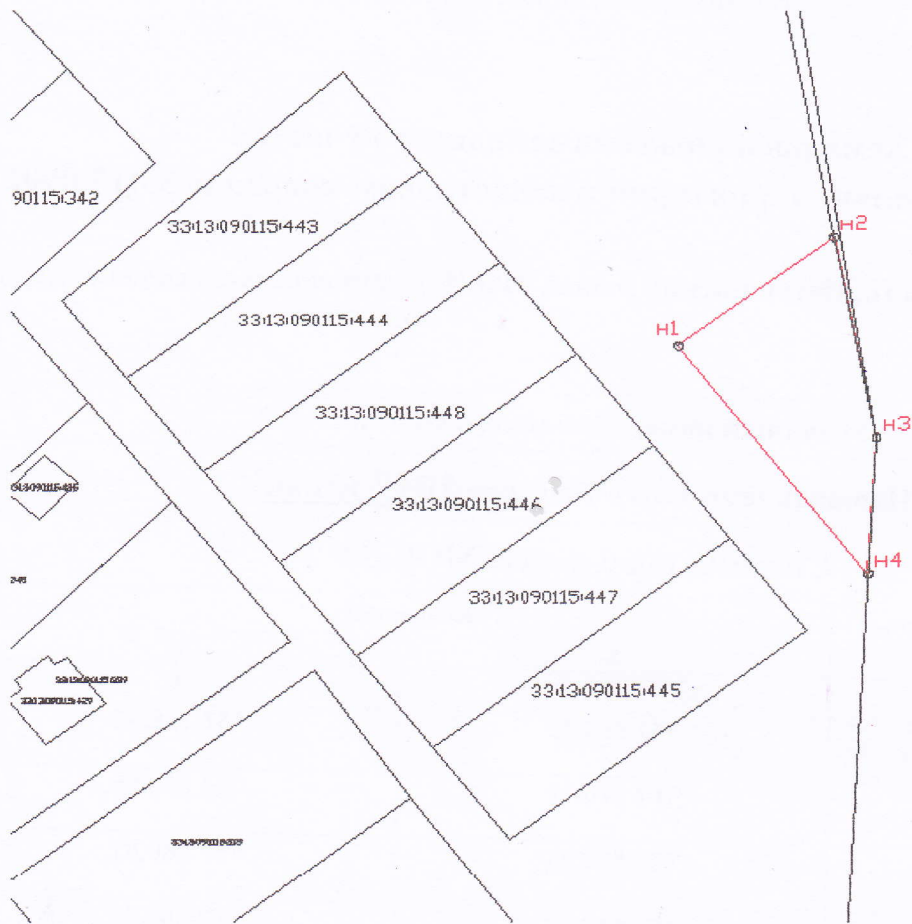

Масштаб 1:1500

Условные обозначения:

- граница образуемого земельного участка
- :ЗУ1 обозначение образуемого земельного участка
- H1 обозначение образуемого земельного участка