

Утверждена



Постановлением от _____ № _____
администрации Петушинского района
Владимирской области

Схема расположения земельного участка на кадастровом плане территории в кадастровом квартале 33:13:060226

Владимирская область, Петушинский район, МО Нагорное (сельское поселение), д.
Иваново

Условный номер земельного участка: -		
Система координат: МСК-33		
Площадь земельного участка: 800 кв.м.		
Обозначение характерных точек границ	Координаты	
	X	Y
1	2	3
1	170 528.18	147 963.59
н1	170 529.75	147 978.32
2	170 498.46	148 015.79
3	170 485.32	148 002.51
1	170 528.18	147 963.59

Кадастровый план территории

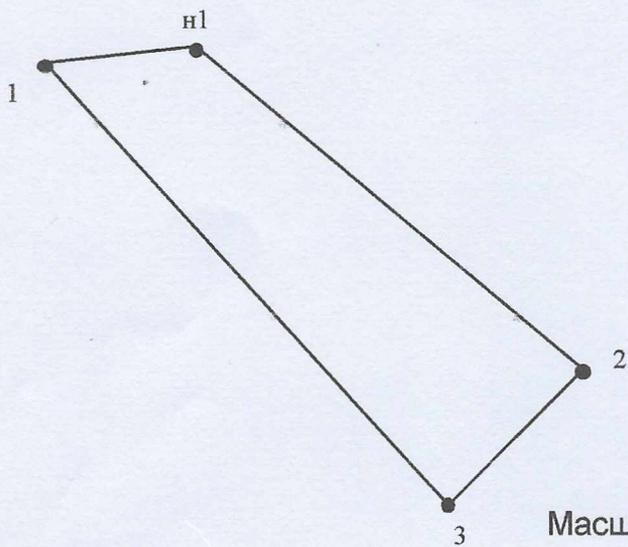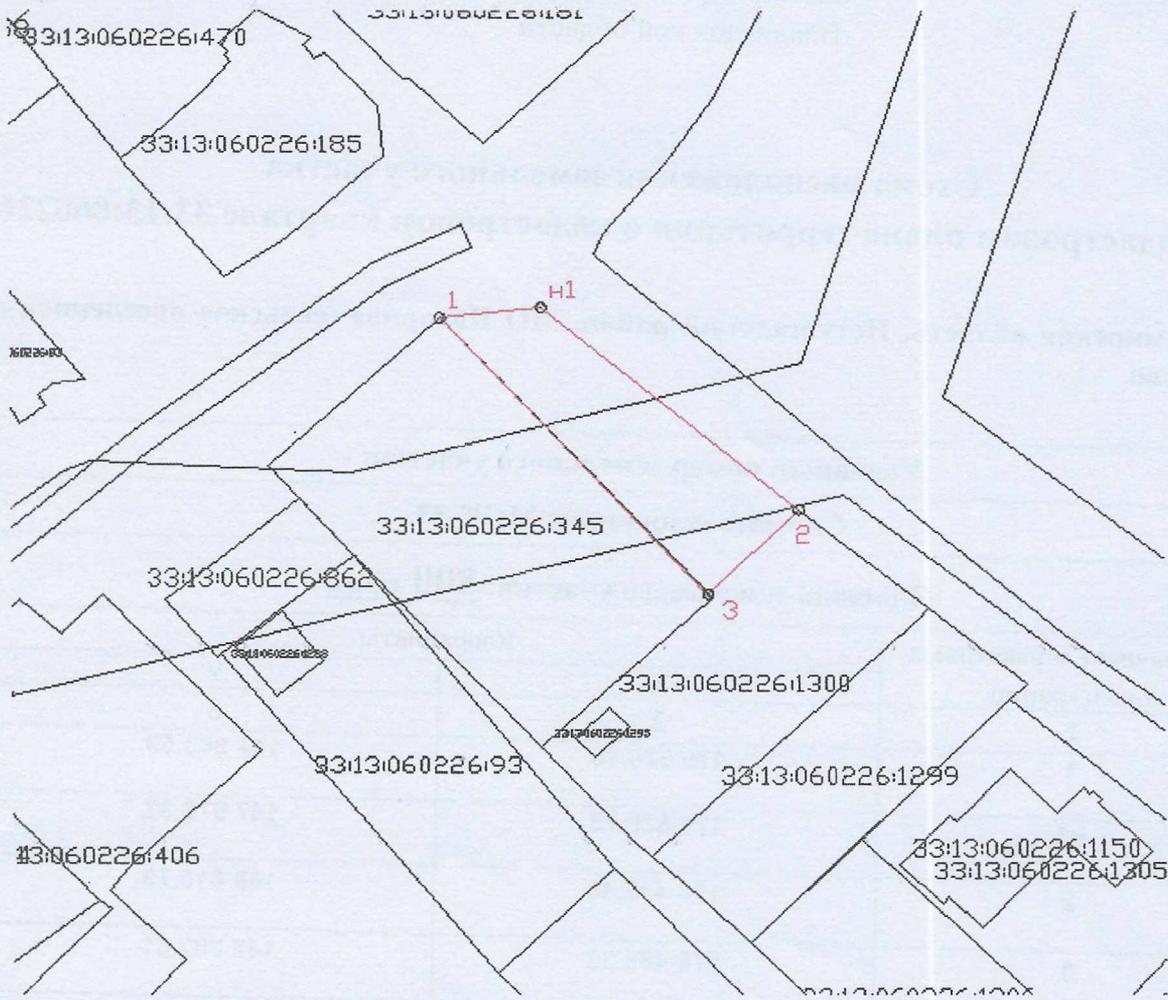

Масштаб 1:750

Условные обозначения:

-  граница образуемого земельного участка
-  :ЗУ1 обозначение образуемого земельного участка
-  H1 обозначение образуемого земельного участка