

**Утверждена Приказом
Муниципального казенного учреждения «Управление имущественных и
земельных ресурсов» Петушинского района Владимирской области**
(наименование документа об утверждении, включая наименования органов государственной власти или

органов местного самоуправления, принявших решение об утверждении схемы или


от _____ № _____

подписавших соглашение о перераспределении земельных участков)

**Схема расположения земельного участка или земельных участков
на кадастровом плане территории
Владимирская область, Петушинский район,
МО Нагорное (сельское поселение), деревня Воскресенье.**

Условный номер земельного участка	- (указывается в случае, если предусматривается образование двух и более земельных участков)	
Система координат: МСК-33		
Площадь земельного участка: 1000 кв.м. (указывается проектная площадь образуемого земельного участка, вычисленная с использованием технологических и программных средств, в том числе размещенных на официальном сайте федерального органа исполнительной власти, уполномоченного Правительством Российской Федерации на осуществление государственного кадастрового учета, государственной регистрации прав, ведение Единого государственного реестра недвижимости и предоставление сведений, содержащихся в Едином государственном реестре недвижимости, в информационно-телекоммуникационной сети "Интернет" (далее - официальный сайт), с округлением до 1 квадратного метра. Указанное значение площади земельного участка может быть уточнено при проведении кадастровых работ не более чем на десять процентов)		
Обозначение характерных точек границ	Координаты, м (указываются в случае подготовки схемы расположения земельного участка с использованием технологических и программных средств, в том числе размещенных на официальном сайте. Значения координат, полученные с использованием указанных технологических и программных средств, указываются с округлением до 0,01 метра)	
	X	Y
1	2	3
н1	173037.83	140475.66
н2	173049.06	140506.37
1	173020.35	140516.88
2	173009.11	140486.17

План (чертеж, схема) объектов недвижимости, расположенных в кадастровом квартале

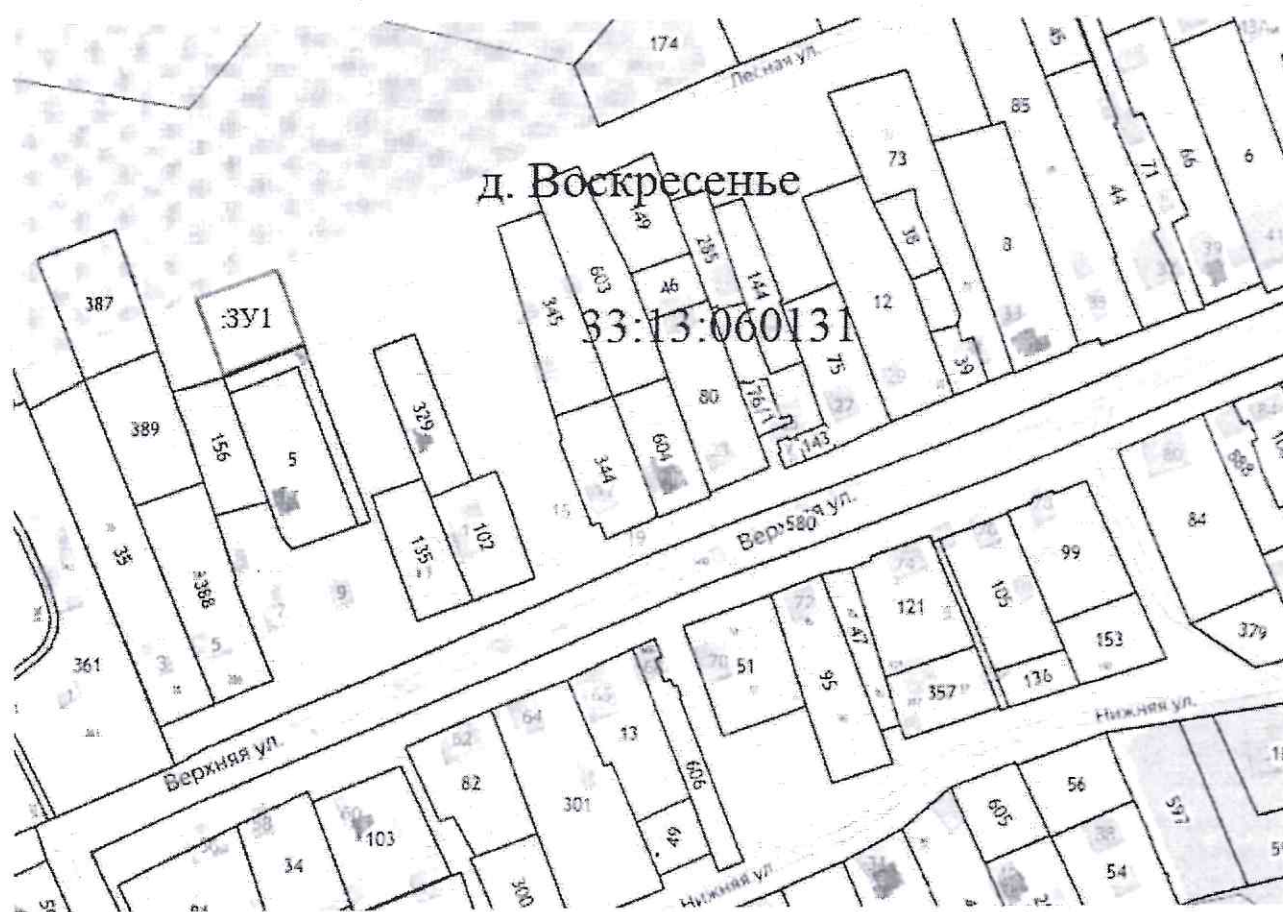

Масштаб 1:2500

Условные обозначения:

- - образуемая граница земельного участка
- :3У1 - обозначение контура вновь образуемого земельного участка
- 33:13:060131 - обозначение кадастрового квартала