

Утверждена

Постановлением администрации Петушинского района Владимирской
(наименование документа об утверждении, включая наименования
области

органов государственной власти или органов местного

самоуправления, принявших решение об утверждении схемы

или подписавших соглашение о перераспределении земельных участков)

от _____

№ _____

**Схема расположения многоконтурного земельного участка, состоящего из двух контуров,
на кадастровом плане территории в кадастровом квартале 33:13:070101
Владимирская область, Петушинский район, МО Нагорное (сельское поселение),
вблизи д. Филимоново**

Условный номер земельного участка


Система координат МСК-33

Площадь земельного участка 52917 м²

| Обозначение характерных точек границ | Координаты, м | |
|--------------------------------------|---------------|-----------|
| | X | Y |
| 1 | 2 | 3 |
| (1) контур | | |
| 1 | 172695.92 | 149401.11 |
| 2 | 172707.20 | 149420.35 |
| 3 | 172504.66 | 149459.08 |
| 4 | 172524.55 | 149369.92 |
| 5 | 172603.84 | 149394.14 |
| 1 | 172695.92 | 149401.11 |
| (2) контур | | |
| 6 | 173186.94 | 149912.44 |
| 7 | 173205.38 | 149919.96 |
| 8 | 173243.36 | 149960.18 |
| 9 | 173251.94 | 149988.54 |
| 10 | 173228.05 | 150077.19 |
| 11 | 173199.96 | 150147.10 |
| 12 | 173126.51 | 150246.85 |
| н13 | 172985.62 | 150199.06 |
| 14 | 173027.46 | 150183.27 |
| 15 | 173043.39 | 150096.04 |
| 16 | 173138.21 | 149966.21 |
| 6 | 173186.94 | 149912.44 |

Схема расположения земельного участка или земельных участков на кадастровом плане территории

МСК-33, зона 1

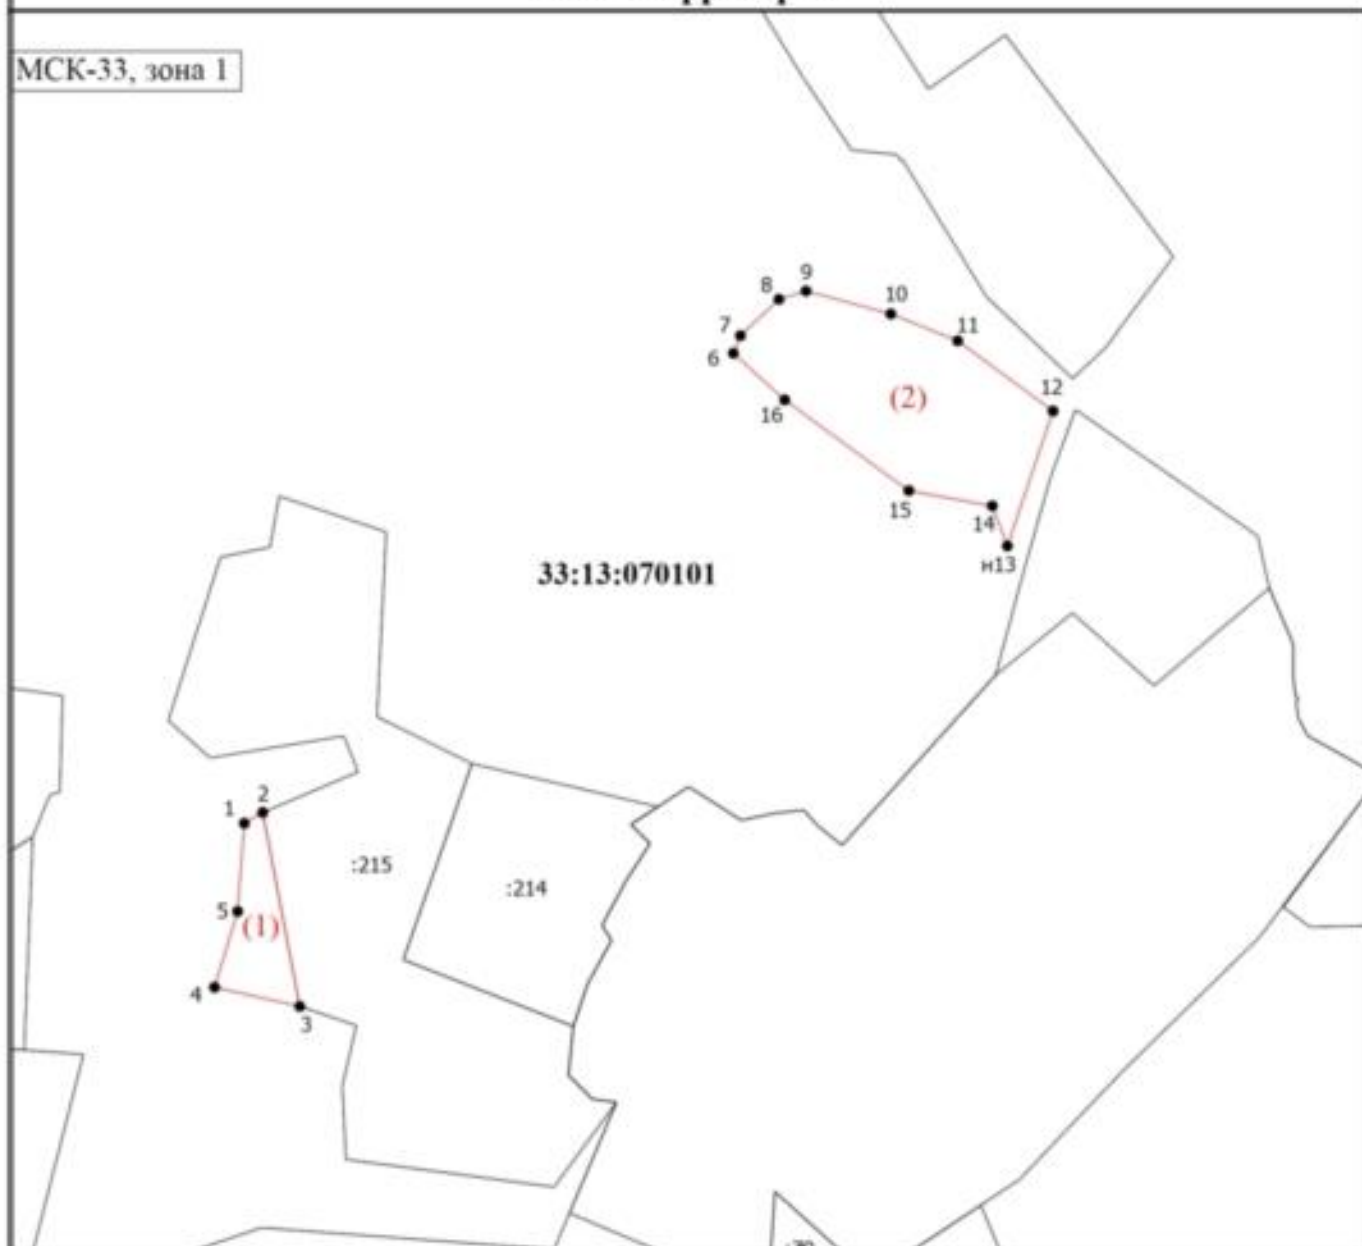

Масштаб 1:7900

Условные обозначения

- - вновь образованная часть границы, сведения о которой достаточны для определения ее местоположения
- - Характерная точка границы, сведения о которой позволяют однозначно определить ее положение на местности
- 1 - Обозначение новой характерной точки
- :214 - Кадастровый номер земельного участка
- - Существующая часть границы, имеющиеся в ЕГРН сведения о которой достаточны для определения ее местоположения
- - Часть контура, образованного проекцией существующего наземного конструктивного элемента здания, сооружения, объекта незавершенного строительства
- 33:13:070101 - Номер кадастрового квартала
- (1) - Номер образуемого контура