

Утверждена

(наименование документа об утверждении, включая

наименования органов государственной власти или


органов местного самоуправления, принявших
решение об утверждении схемы или подписавших
соглашение о перераспределении земельных участков)

от _____ № _____

Схема расположения земельного участка или земельных участков
на кадастровом плане территории

Условный номер земельного участка: 33:13:070137:3У1		
Площадь земельного участка: 1509 кв.м.		
Обозначение характерных точек границ	Координаты, м	
	X	Y
1	2	3
1	167859.85	159113.63
2	167831.58	159060.15
3	167853.79	159048.84
4	167882.05	159101.70

Кадастровый квартал: 33:13:070137
Система координат: МСК-33, зона 1

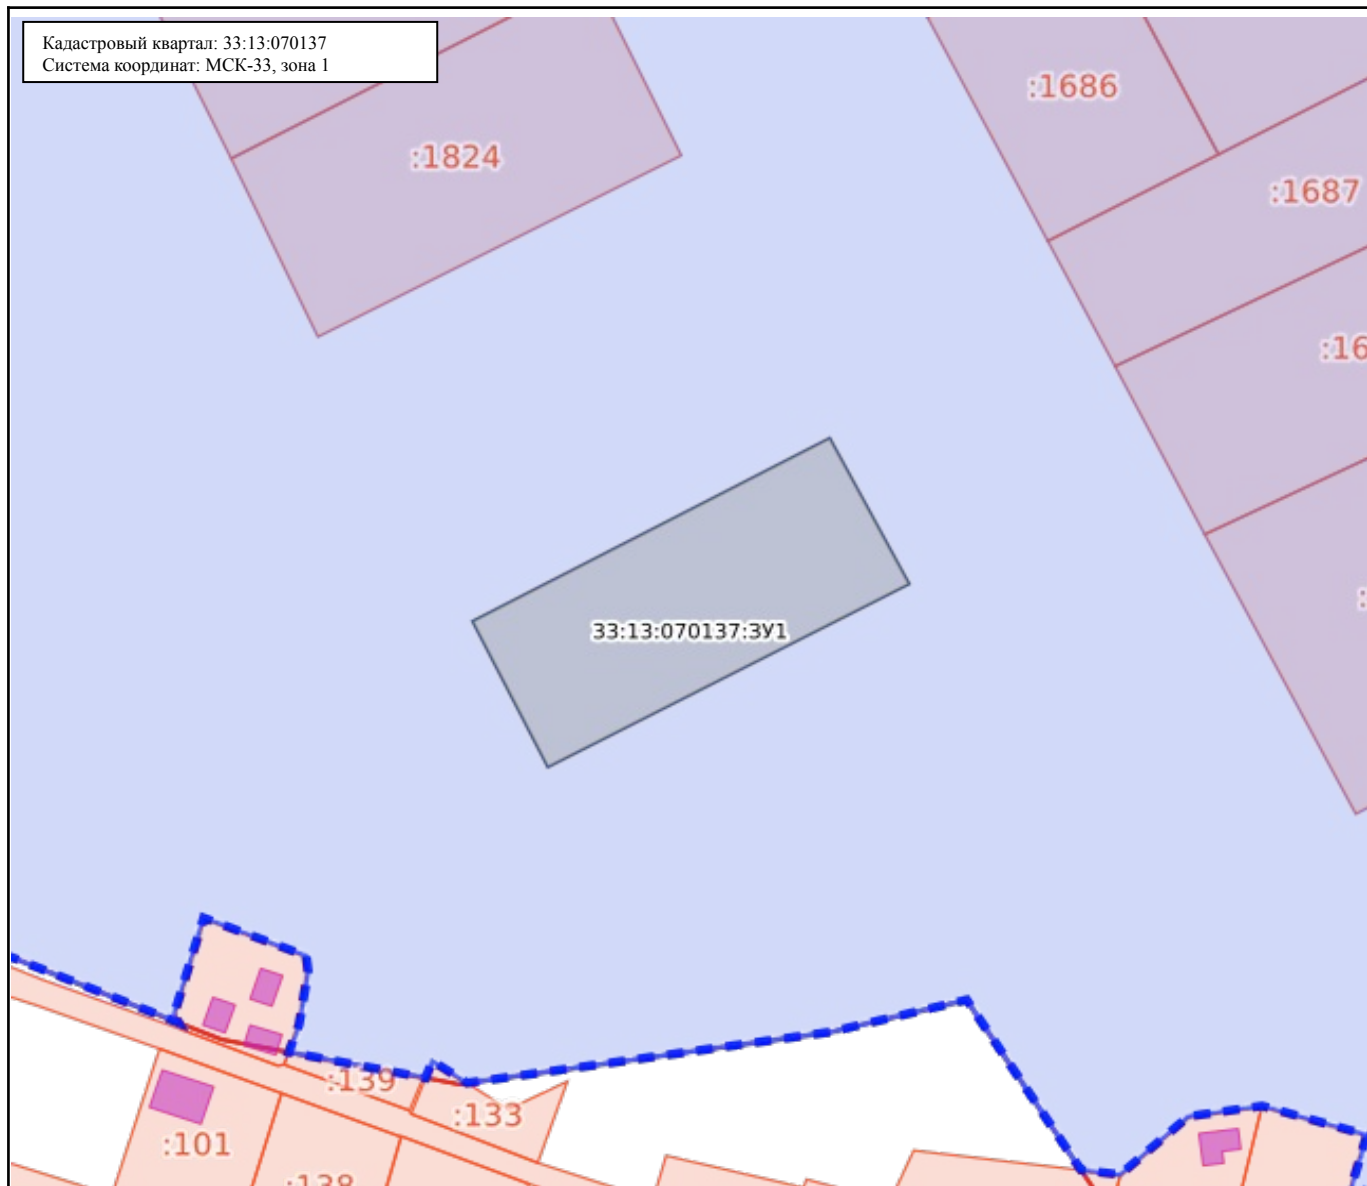

Масштаб: 1:2500

Условные обозначения:

0.00	Государственная граница Российской Федерации	00:00-00.00	Территория опережающего развития
00:00-00.00	Границы между субъектами Российской Федерации	00:00-00.00	Зоны территориального развития Российской Федерации
00:00-00.00	Границы муниципальных образований	00:00-00.00	Игровая зона
00:00-00.00	Границы населённых пунктов	00:00-00.00	Лесничество
00:00:0000000.00	Кадастровые кварталы	00:00.0000000.00	Утвержденный проект межевания территории
00:00:0000000.00	Сооружения	00:00-00.00	Границы территории, в отношении которой устанавливается публичный сервитут
00:00:0000000.00	Объекты незавершенного строительства	00:00-00.00	Байкальская природная территория и ее экологические зоны
00:00:0000000.00	Здания	00:00-00.00	Территория, в отношении которой принято решение о резервировании земель для государственных и муниципальных нужд
00:00:0000000.00	Земельные участки	00:00:0000000.3У0	Образуемые ЗУ
00:00-00.00	Зоны с особыми условиями использования территории		
00:00-00.00	Территориальная зона		
00:00-00.00	Территория объекта культурного наследия		
00:00-00.00	Особо охраняемая природная территория		
00:00-00.00	Особая экономическая зона		
00:00-00.00	Охотничьи угодья		