

Утверждена

Приказом Муниципального казенного
учреждения «Управление имущественных и
земельных ресурсов» Петушинского района
Владимирской области

от _____ № _____

*Схема расположения земельного участка на кадастровом плане
территории в кадастровом квартале 33:13:090121.*

Владimirская область, Петушинский район, МО Петушинское (сельское поселение),
д. Крутово.


Условный номер земельного участка -

(указывается в случае, если предусматривается образование двух и более земельных участков)

Площадь земельного участка 529 кв.м.

(указывается проектная площадь образуемого земельного участка, вычисленная с использованием федеральной государственной географической системы, обеспечивающей функционирование национальной системы пространственных данных, которой является федеральная государственная географическая информационная система, «Единая цифровая платформа «Национальная система пространственных данных»» (далее – информационная система), или иных технологических и программных с округлением до 1 квадратного метра. Указанное значение площади земельного участка может быть уточнено при проведении кадастровых работ не более чем на десять процентов)

Обозначение характерных точек границы	Координаты, МСК-33	
	X	Y
1	2	3
1	164669.81	161227.67
2	164645.77	161202.50
3	164656.11	161192.48
4	164681.16	161216.14
1	164669.81	161227.67

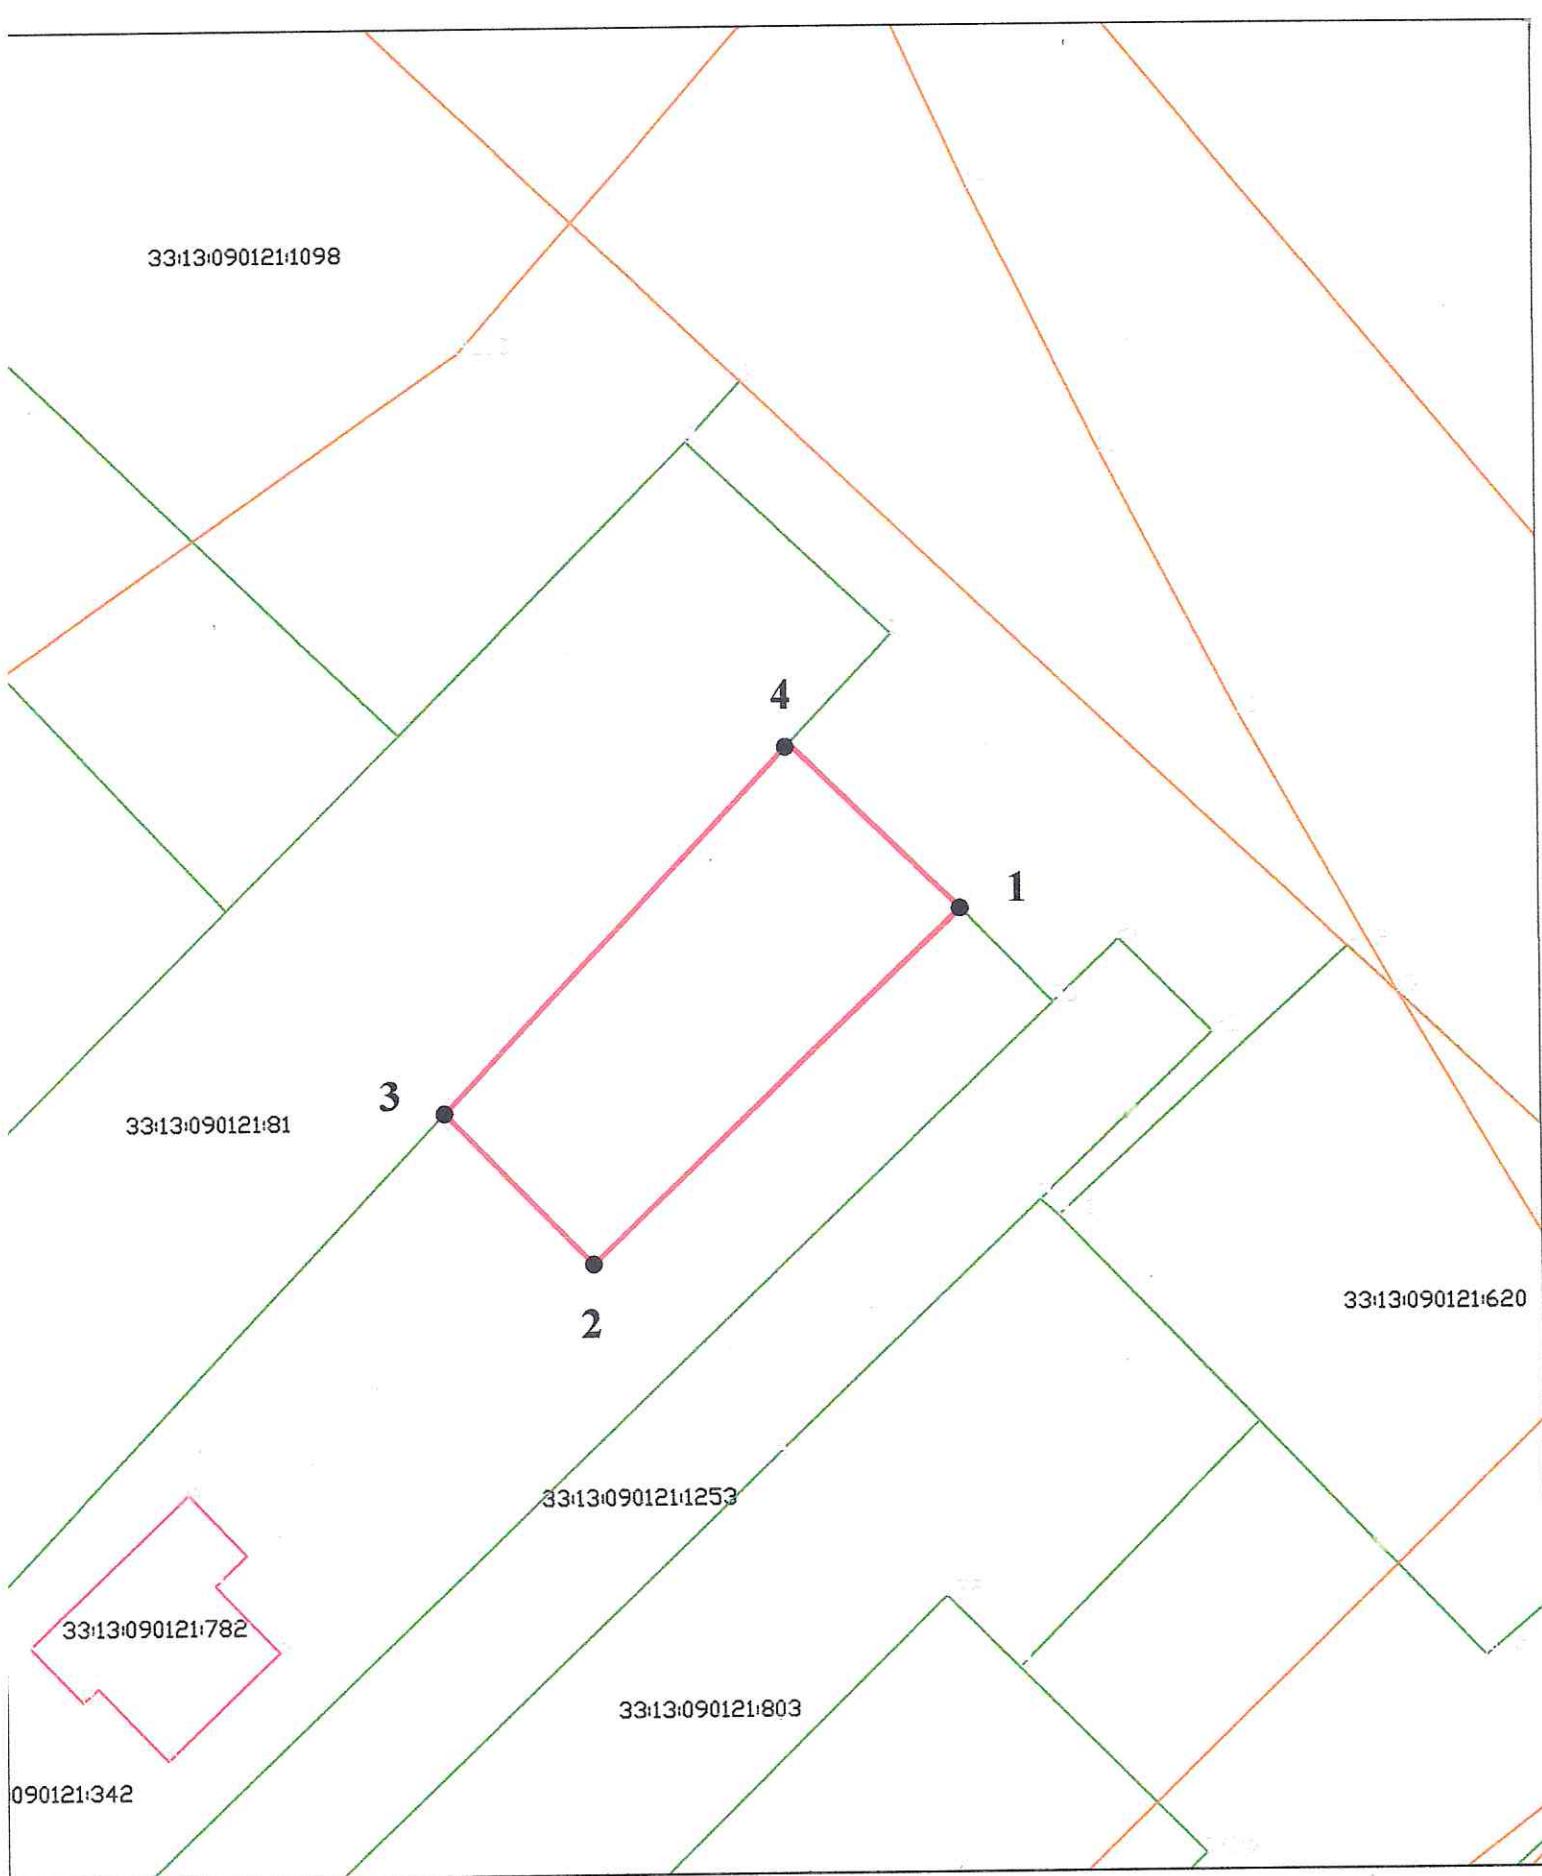

Масштаб 1:1000

Условные обозначения:

- граница образуемого земельного участка
- граница кадастрового квартала
- граница ЗОУИТ