

**Утверждена**

Приказом Муниципального казенного учреждения "Управление  
(наименование документа об утверждении, включая наименования

имущественных и земельных ресурсов" Петушинского района

органов государственной власти или органов местного

Владимирской области -

самоуправления, принявших решение об утверждении схемы

или подписавших соглашение о перераспределении земельных участков)

№

### Схема расположения земельного участка на кадастровом плане территории в кадастровом квартале 33:13:070209

**Условный номер земельного участка**

(указывается в случае, если предусматривается образование двух и более земельных участков)

Система координат: МСК-33

**Площадь земельного участка 534 м²**

(указывается проектная площадь образуемого земельного участка, вычисленная с использованием федеральной государственной географической информационной системы, обеспечивающей функционирование национальной системы пространственных данных, которой является федеральная государственная географическая информационная система "Единая цифровая платформа "Национальная система пространственных данных" (далее - информационная система), или иных технологических и программных средств с округлением до 1 квадратного метра. Указанное значение площади земельного участка может быть уточнено при проведении кадастровых работ не более чем на десять процентов)

**Обозначение характерных точек  
границ**


**Координаты, м**

(указываются в случае подготовки схемы расположения земельного участка с использованием информационной системы или иных технологических и программных средств. Значения координат, полученные с использованием указанных технологических и программных средств, указываются с округлением до 0.01 метра)

|   | X         | Y         |
|---|-----------|-----------|
| 1 | 2         | 3         |
| 1 | 173421.48 | 174453.51 |
| 2 | 173427.62 | 174446.74 |
| 3 | 173431.03 | 174450.30 |
| 4 | 173405.54 | 174477.44 |
| 5 | 173373.32 | 174515.06 |
| 6 | 173367.28 | 174508.77 |
| 7 | 173376.71 | 174499.15 |
| 1 | 173421.48 | 174453.51 |

# Схема расположения земельного участка или земельных участков на кадастровом плане территории

МСК-33, зона I

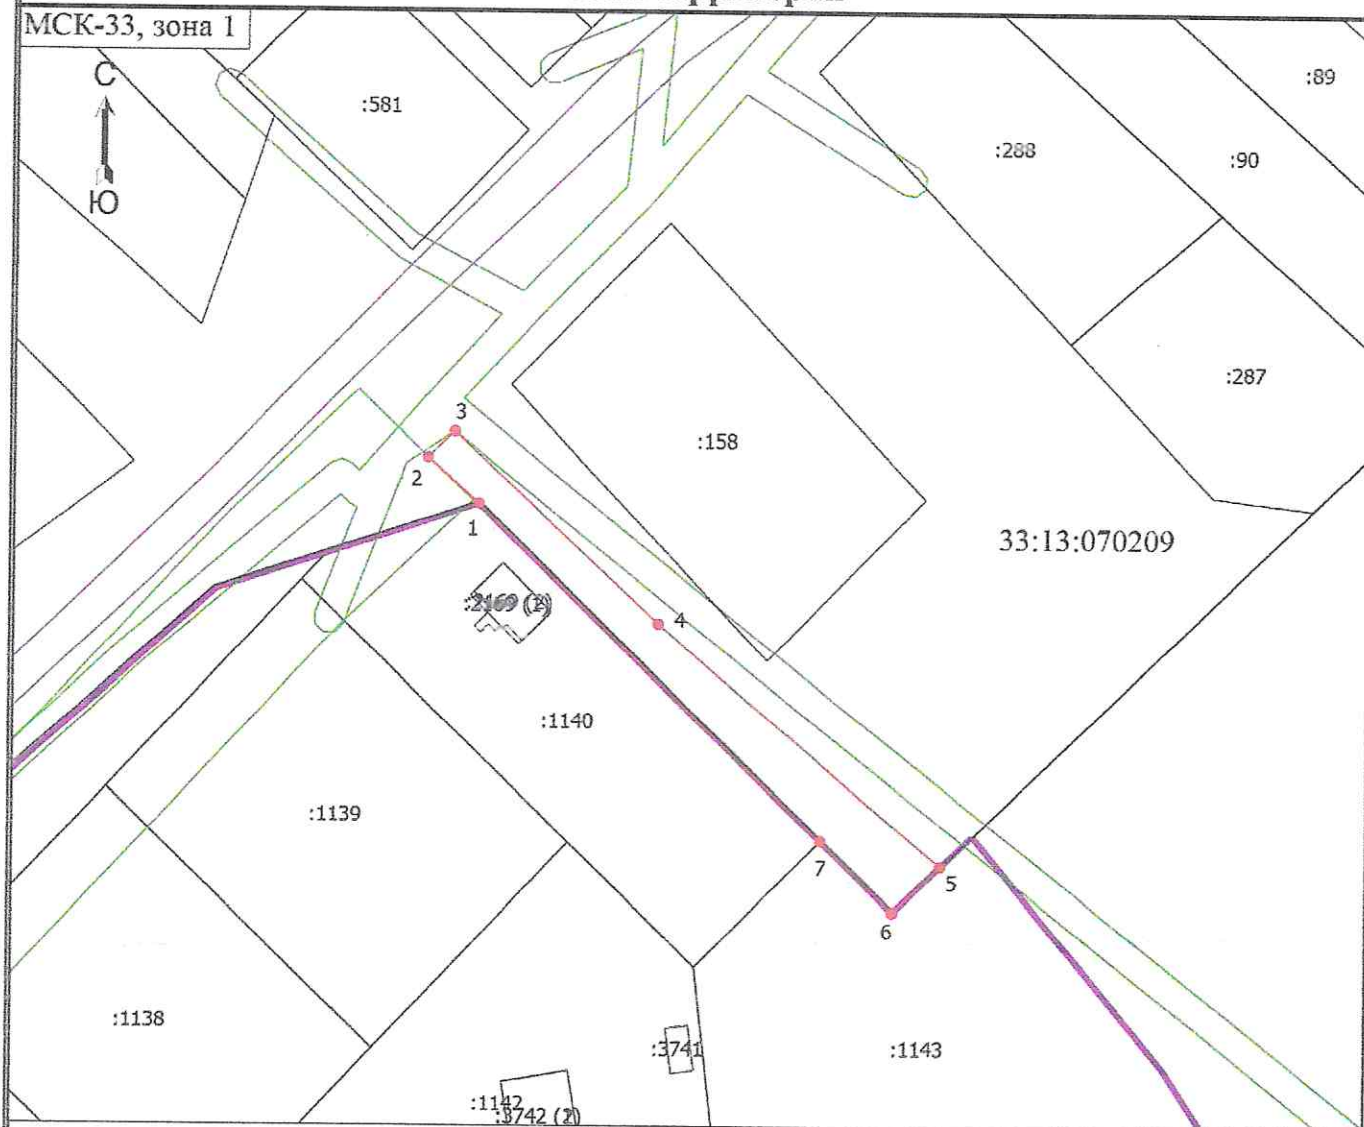

Масштаб 1:1000

## Условные обозначения

- - Часть границы, местоположение которой определено при выполнении кадастровых работ
- - Характерная точка границы земельного участка, сведения ЕГРН о которой соответствуют требованиям, установленным в соответствии с частью 13 статьи 22 Федерального закона от 13 июля 2015 г. N 218-ФЗ "О государственной регистрации недвижимости"
- 1 - Обозначение новой характерной точки
- - Часть контура, образованного проекцией существующего в ЕГРН наземного конструктивного элемента здания, сооружения, объекта незавершенного строительства
- - Граница населенного пункта
- - Граница зоны с особыми условиями
- - Характерная точка границы земельного участка, сведения о которой отсутствуют в ЕГРН, местоположение которой определено при кадастровых работах (новая характерная точка)
- :1138 - Кадастровый номер земельного участка
- 33:13:070209 - Номер кадастрового квартала