

Утверждена Приказом
Муниципального казенного учреждения «Управление имущественных и
земельных ресурсов» Петушинского района Владимирской области
(наименование документа об утверждении, включая наименования органов государственной власти или

органов местного самоуправления, принявших решение об утверждении схемы или

от _____


№ _____

подписавших соглашение о перераспределении земельных участков)

Схема расположения земельного участка или земельных участков
на кадастровом плане территории
Владимирская область, Петушинский район,
МО Нагорное (сельское поселение), деревня Иваново.

Условный номер земельного участка	-	
	(указывается в случае, если предусматривается образование двух и более земельных участков)	
Система координат: МСК-33		
Площадь земельного участка: 1558 кв.м.		
(указывается проектная площадь образуемого земельного участка, вычисленная с использованием технологических и программных средств, в том числе размещенных на официальном сайте федерального органа исполнительной власти, уполномоченного Правительством Российской Федерации на осуществление государственного кадастрового учета, государственной регистрации прав, ведение Единого государственного реестра недвижимости и предоставление сведений, содержащихся в Едином государственном реестре недвижимости, в информационно-телекоммуникационной сети "Интернет" (далее - официальный сайт), с округлением до 1 квадратного метра. Указанное значение площади земельного участка может быть уточнено при проведении кадастровых работ не более чем на десять процентов)		
Обозначение характерных точек границ	Координаты, м	
	(указываются в случае подготовки схемы расположения земельного участка с использованием технологических и программных средств, в том числе размещенных на официальном сайте. Значения координат, полученные с использованием указанных технологических и программных средств, указываются с округлением до 0,01 метра)	
	X	Y
1	2	3
н1	170792.31	146989.28
н2	170809.08	146991.41
н3	170810.31	146999.11
н4	170822.01	147024.21
н5	170820.21	147048.14
н6	170786.42	147044.21

План (чертеж, схема) объектов недвижимости, расположенных в кадастровом квартале

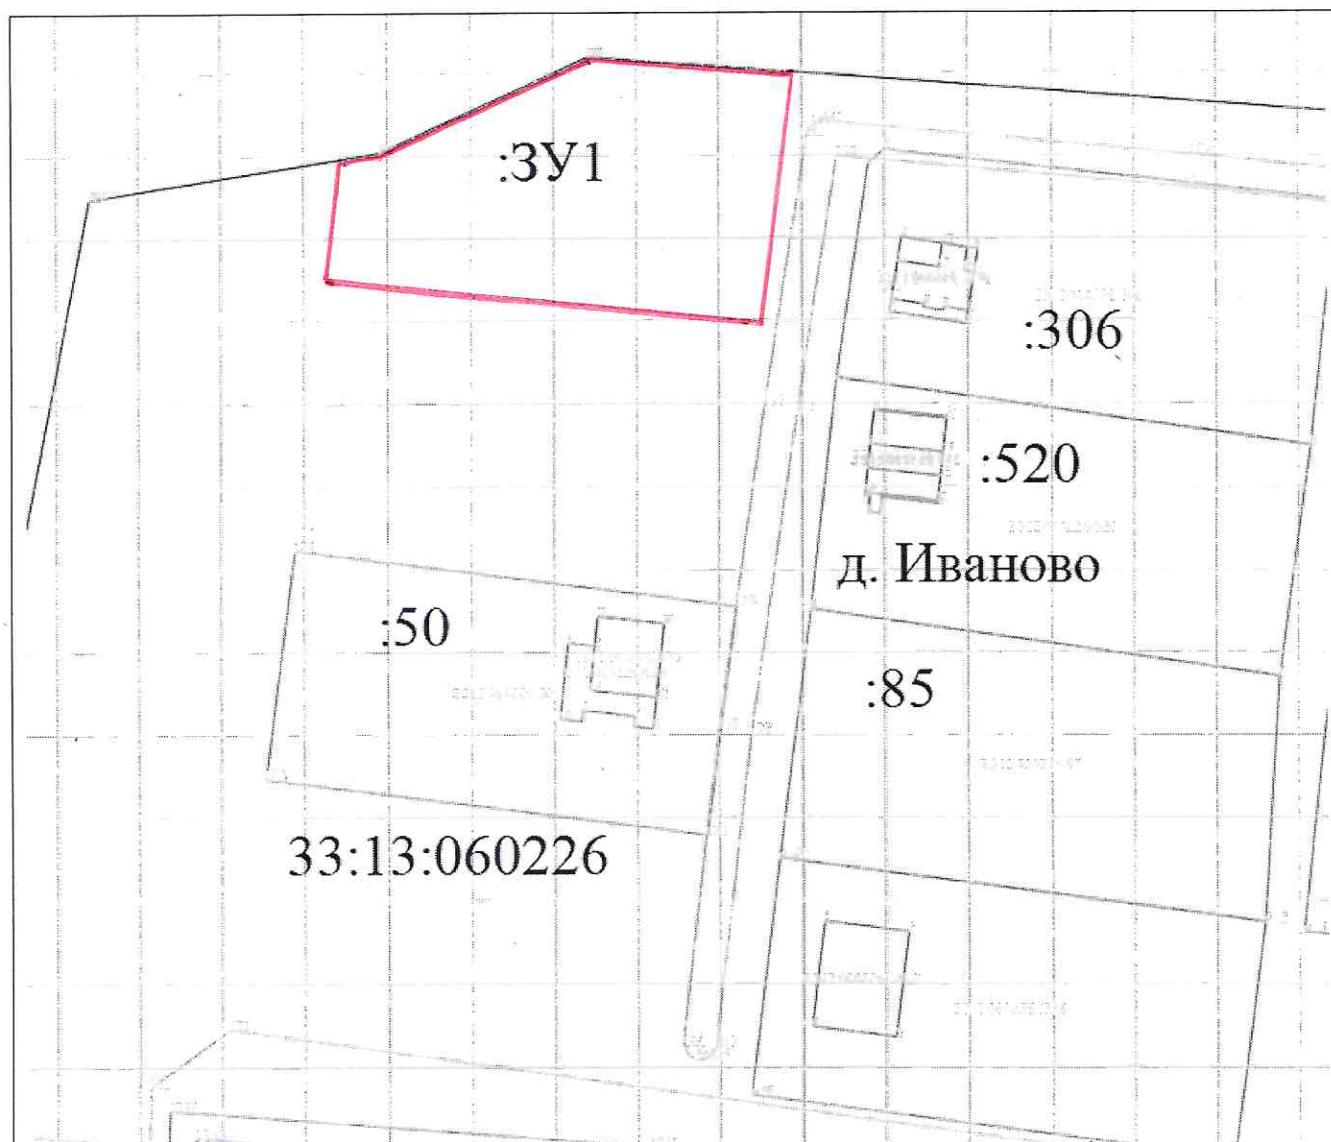

Масштаб 1:1000

Условные обозначения:

-  - образуемая граница земельного участка
- :3У1 - обозначение контура вновь образуемого земельного участка
- 33:13:060226 - обозначение кадастрового квартала