


Утверждена	
Муниципальным казенным учреждением	
(наименование документа об утверждении, включая наименования	
«Управление имущественных и земельных ресурсов»	
органов государственной власти или органов местного	
Петушинского района Владимирской области	
самоуправления, принявших решение об утверждении схемы	
или подписавших соглашение о перераспределении земельных участков)	
от	№

**Схема расположения земельного участка на кадастровом плане территории в
кадастровом квартале 33:13:080113.
Владимирская область, Петушинский район, МО Пекшинское (сельское поселение),
д. Мышлино.**

Условный номер земельного участка		
(указывается в случае, если предусматривается образование двух и более земельных участков)		
Система координат: МСК-33		
Площадь земельного участка 1108 кв.м.		
(указывается проектная площадь образуемого земельного участка, вычисленная с использованием технологических и программных средств, в том числе размещенных на официальном сайте федерального органа исполнительной власти, уполномоченного Правительством Российской Федерации на осуществление государственного кадастрового учета, государственной регистрации прав, ведение Единого государственного реестра недвижимости и предоставление сведений, содержащихся в Едином государственном реестре недвижимости, в информационно-телекоммуникационной сети "Интернет" (далее - официальный сайт), с округлением до 1 квадратного метра. Указанное значение площади земельного участка может быть уточнено при проведении кадастровых работ не более чем на десять процентов)		
Обозначение характерных точек границы	Координаты, м	
	(указываются в случае подготовки схемы расположения земельного участка с использованием технологических и программных средств, в том числе размещенных на официальном сайте. Значения координат, полученные с использованием указанных технологических и программных средств, указываются с округлением до 0,01 метра)	
	X	Y
1	2	3
1	190211.87	169517.22
2	190209.32	169511.17
3	190204.44	169494.89
4	190203.13	169490.78
5	190246.21	169464.49
6	190250.41	169473.71
7	190252.76	169478.73
1	190211.87	169517.22

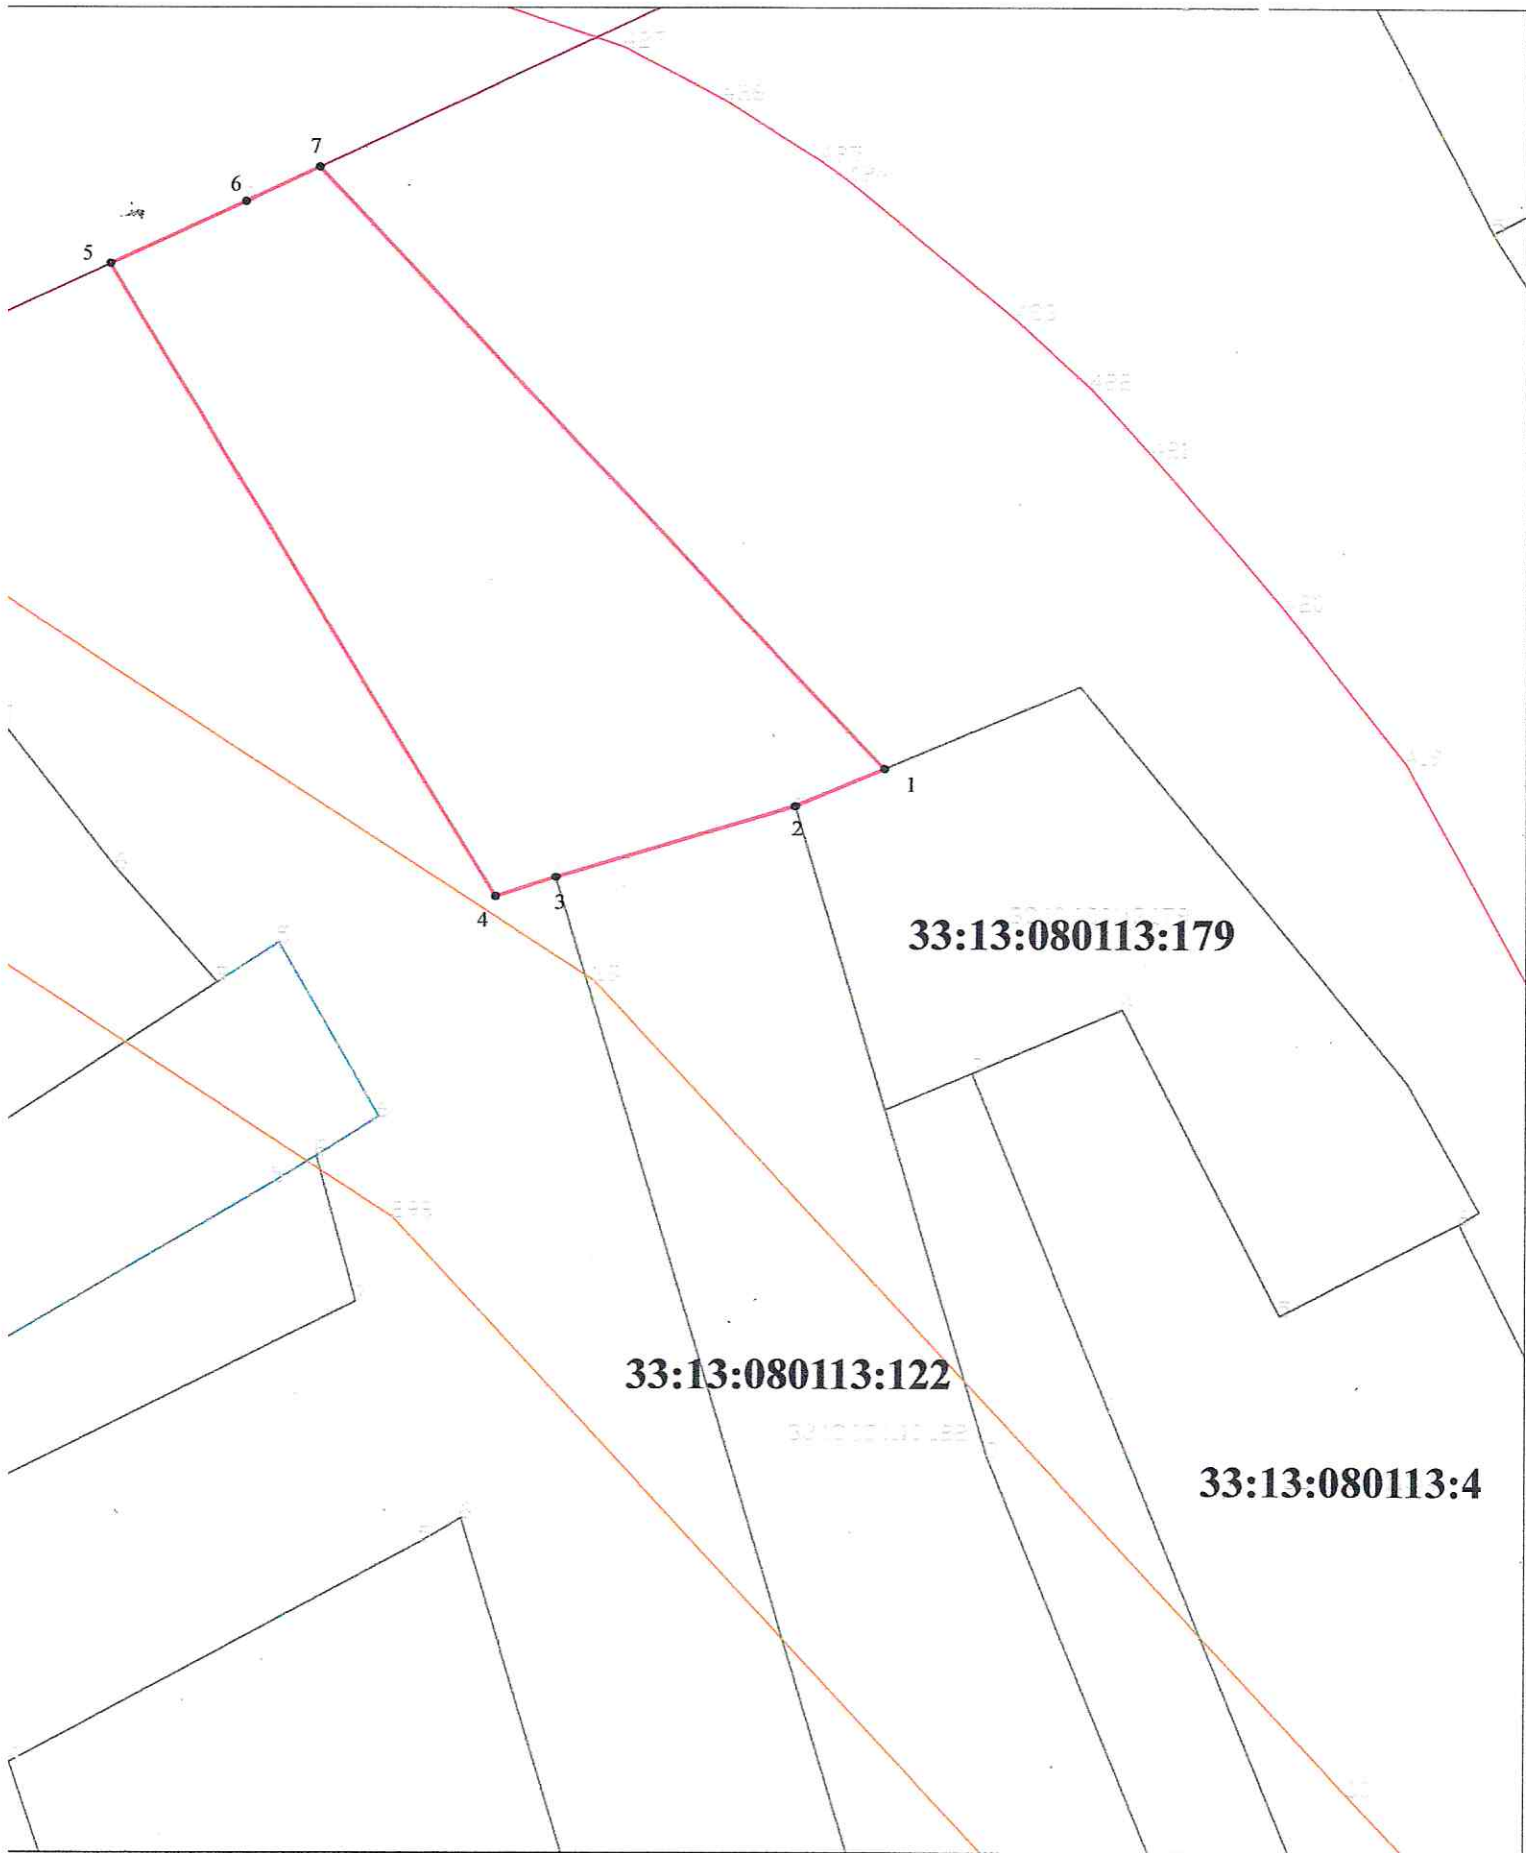

33:13:080113:179

33:13:080113:122

33:13:080113:4

Масштаб 1:1000

Условные обозначения:

- - Граница образуемого земельного участка
- - Граница кадастрового квартала
- - Обозначение характерной точки границы земельного участка
- - Граница населенного пункта