

Утверждена

Приказом Муниципального казенного учреждения «Управление
(наименование документа об утверждении, включая наименования
имущественных и земельных ресурсов» Петушинского района
органов государственной власти или органов местного
Владимирской области
самоуправления, принявших решение об утверждении схемы
или подписавших соглашение о перераспределении земельных участков)

№

**Схема расположения земельного участка на кадастровом плане территории
в кадастровом квартале 33:13:070223****Условный номер земельного участка**

(указывается в случае, если предусматривается образование двух и более земельных участков)

Система координат: МСК-33**Площадь земельного участка 497 м²**

(указывается проектная площадь образуемого земельного участка, вычисленная с использованием федеральной государственной географической информационной системы, обеспечивающей функционирование национальной системы пространственных данных, которой является федеральная государственная географическая информационная система "Единая цифровая платформа "Национальная система пространственных данных" (далее - информационная система), или иных технологических и программных средств с округлением до 1 квадратного метра. Указанное значение площади земельного участка может быть уточнено при проведении кадастровых работ не более чем на десять процентов)

**Обозначение характерных точек
границ****Координаты, м**

(указываются в случае подготовки схемы расположения земельного участка с использованием информационной системы или иных технологических и программных средств. Значения координат, полученные с использованием указанных технологических и программных средств, указываются с округлением до 0.01 метра)

X**Y****1****2****3**

1

169552.03

166291.08

2

169553.53

166291.65

3

169566.68

166296.57

4

169551.00

166328.08

5

169539.14


166320.49

1

169552.03

166291.08

Схема расположения земельного участка или земельных участков на кадастровом плане территории

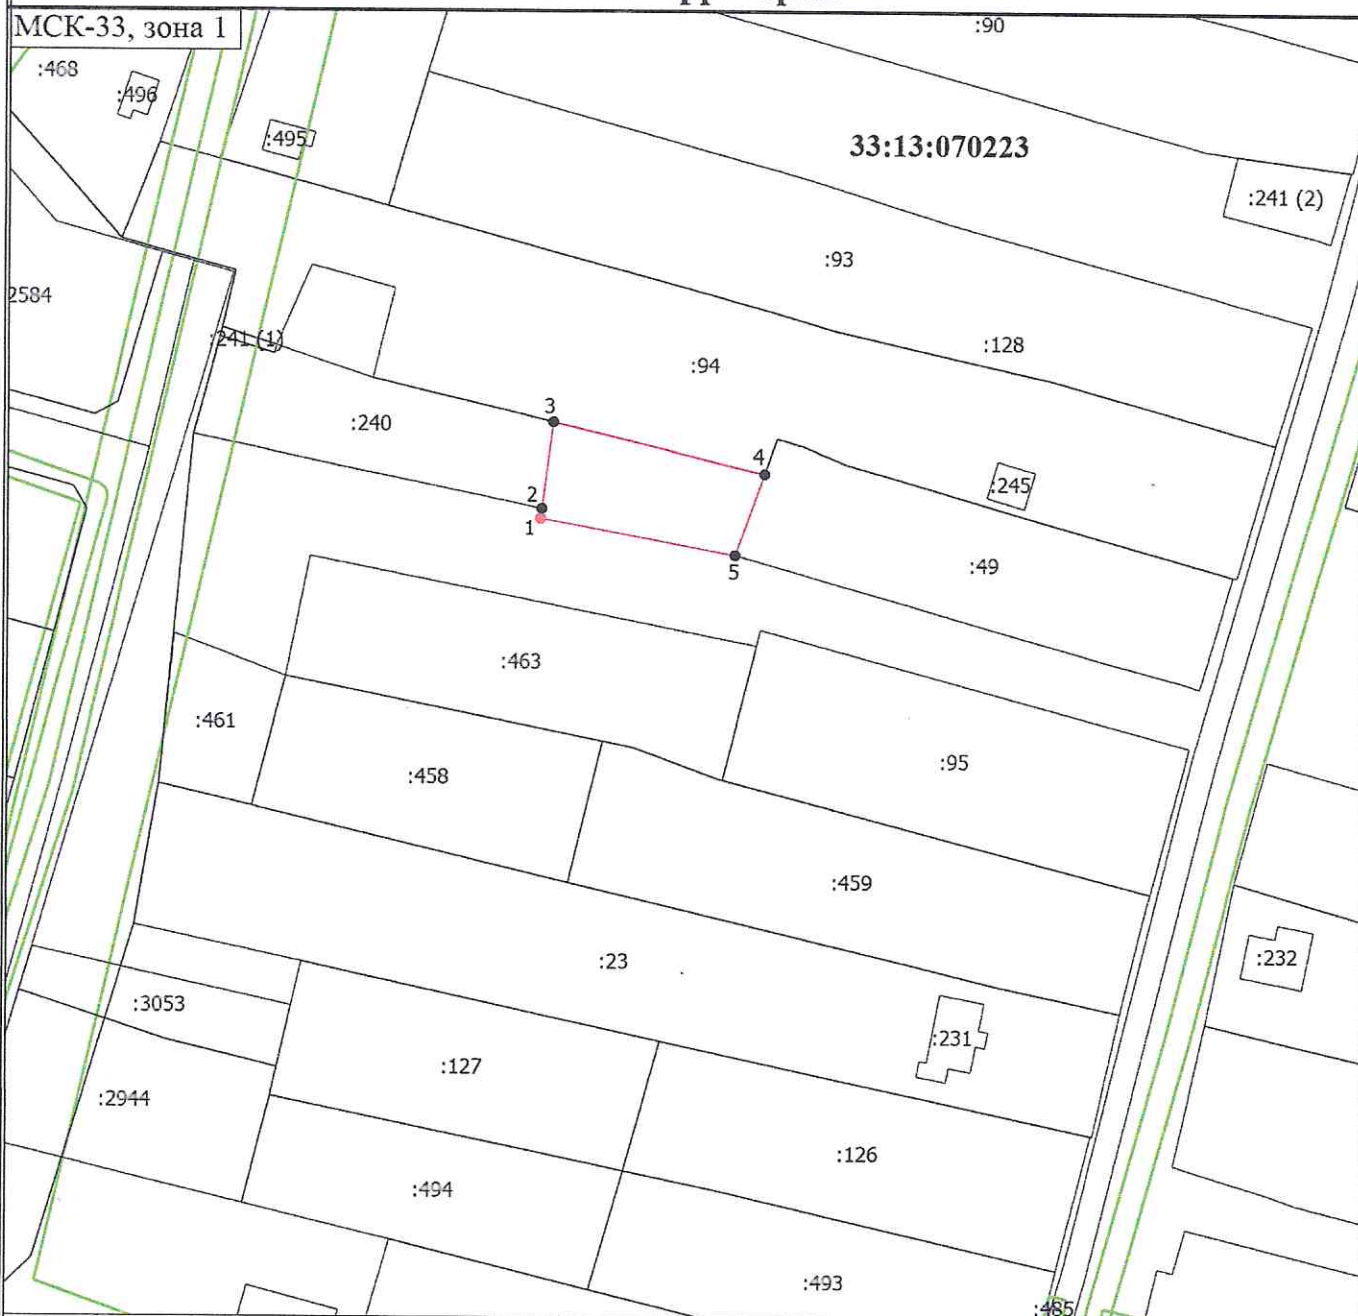

Масштаб 1:2000

Условные обозначения

- - Вновь образованная часть границы, сведения о которой достаточны для определения ее местоположения
- - Характерная точка границы, сведения о которой позволяют однозначно определить ее положение на местности
- - Характерная точка границы земельного участка, сведения о которой отсутствуют в ЕГРН, местоположение которой определено при кадастровых работах (новая характерная точка)
- :49 - Кадастровый номер земельного участка
- - Часть границы, сведения ЕГРН о которой позволяют однозначно определить ее положение на местности
- - Граница зоны с особыми условиями
- 33:13:070223 - Номер кадастрового квартала