

Утверждена


Постановлением администрации
Петушинского района Владимирской Области

от _____ № _____

**Схема расположения земельного участка на кадастровом плане
территории в кадастровом квартале 33:13:090121**

*Владимирская область, Петушинский район, МО Петушинское (сельское поселение),
д. Крутово.*

Условный номер земельного участка -		
Площадь земельного участка <u>750 кв.м.</u>		
Обозначение характерных точек границы	Координаты, МСК-33	
	X	Y
1	2	3
1	164726.84	161911.71
2	164723.24	161943.87
3	164704.82	161935.53
4	164692.18	161909.36
5	164712.87	161910.76
1	164726.84	161911.71

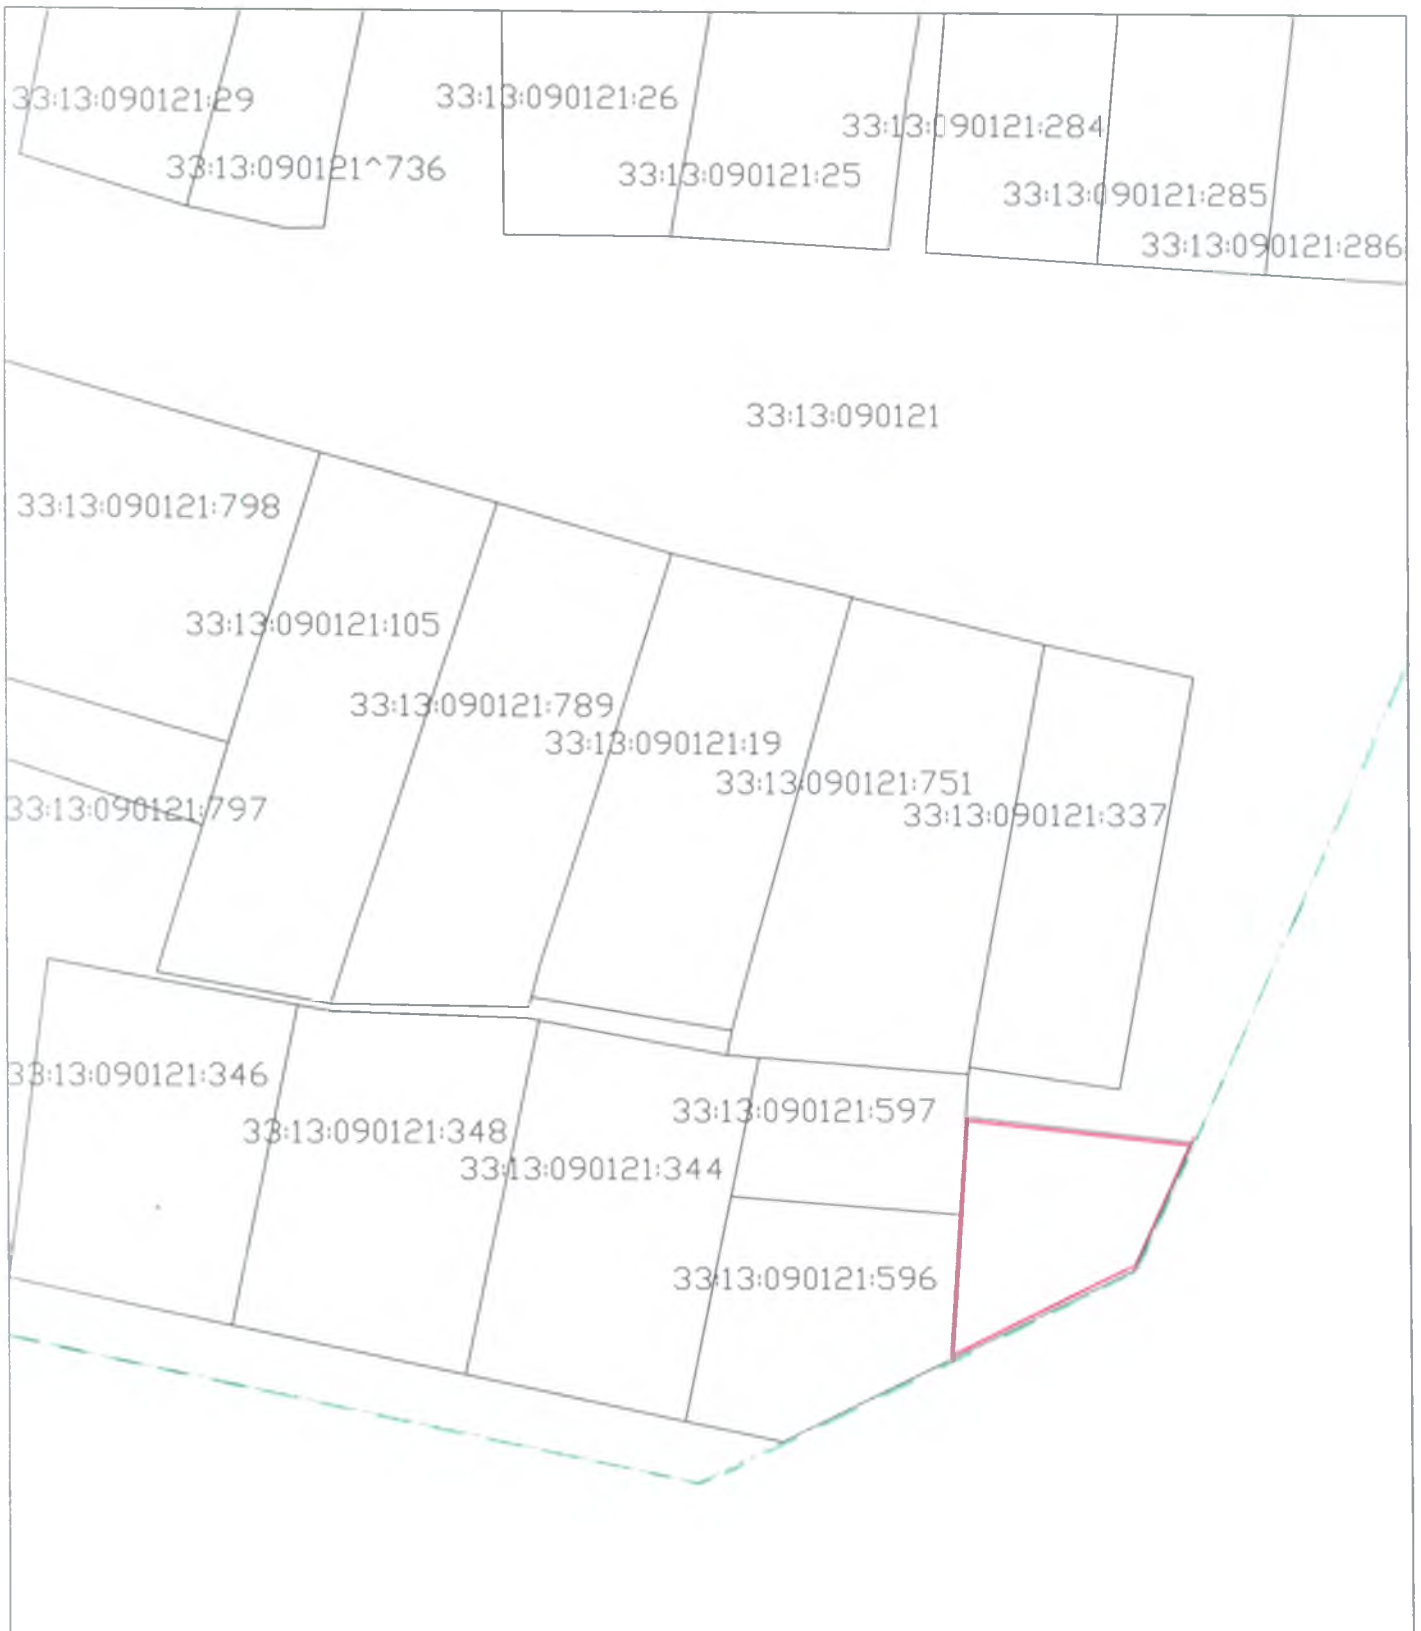

Масштаб 1:1000

Условные обозначения:

-  - граница образуемого земельного участка
-  - граница кадастрового квартала