

Утверждена
Постановлением Администрации Петушинского района

(наименование документа об утверждении, включая наименование органов государственной власти или органов местного самоуправления, принявших решение об утверждении схемы или подписавших соглашение о перераспределении земельных участков)

от _____ N _____

**Схема расположения земельного участка или земельных
участков на кадастровом плане территории**
Владимирская область, Петушинский район, МО Нагорное (сельское поселение),
деревня Лакиброво.

Условный номер земельного участка		
Площадь земельного участка 2000 кв.м.		
Обозначение точек границ	характерных	Координаты , м
	X	Y
1	181 045.37	139 308.86
2	181 072.93	139 369.09
3	181 045.48	139 381.52
4	181 017.82	139 321.50
1	181 045.37	139 308.86


Схема расположения земельного участка или
земельных участков на кадастровом плане территории

Условный номер земельного участка -

МСК 33

Лист № 1	раздела 1	Всего листов раздела 1: 26	Всего разделов: 11	Всего листов: 461
« 22 » января 2021 г. № КУВИ-002/2021-3291403				
Номер кадастрового квартала: 33:13:060143			Площадь кадастрового квартала: 17.74 Га	

План (чертеж, схема) объектов недвижимости, расположенных в кадастровом квартале.

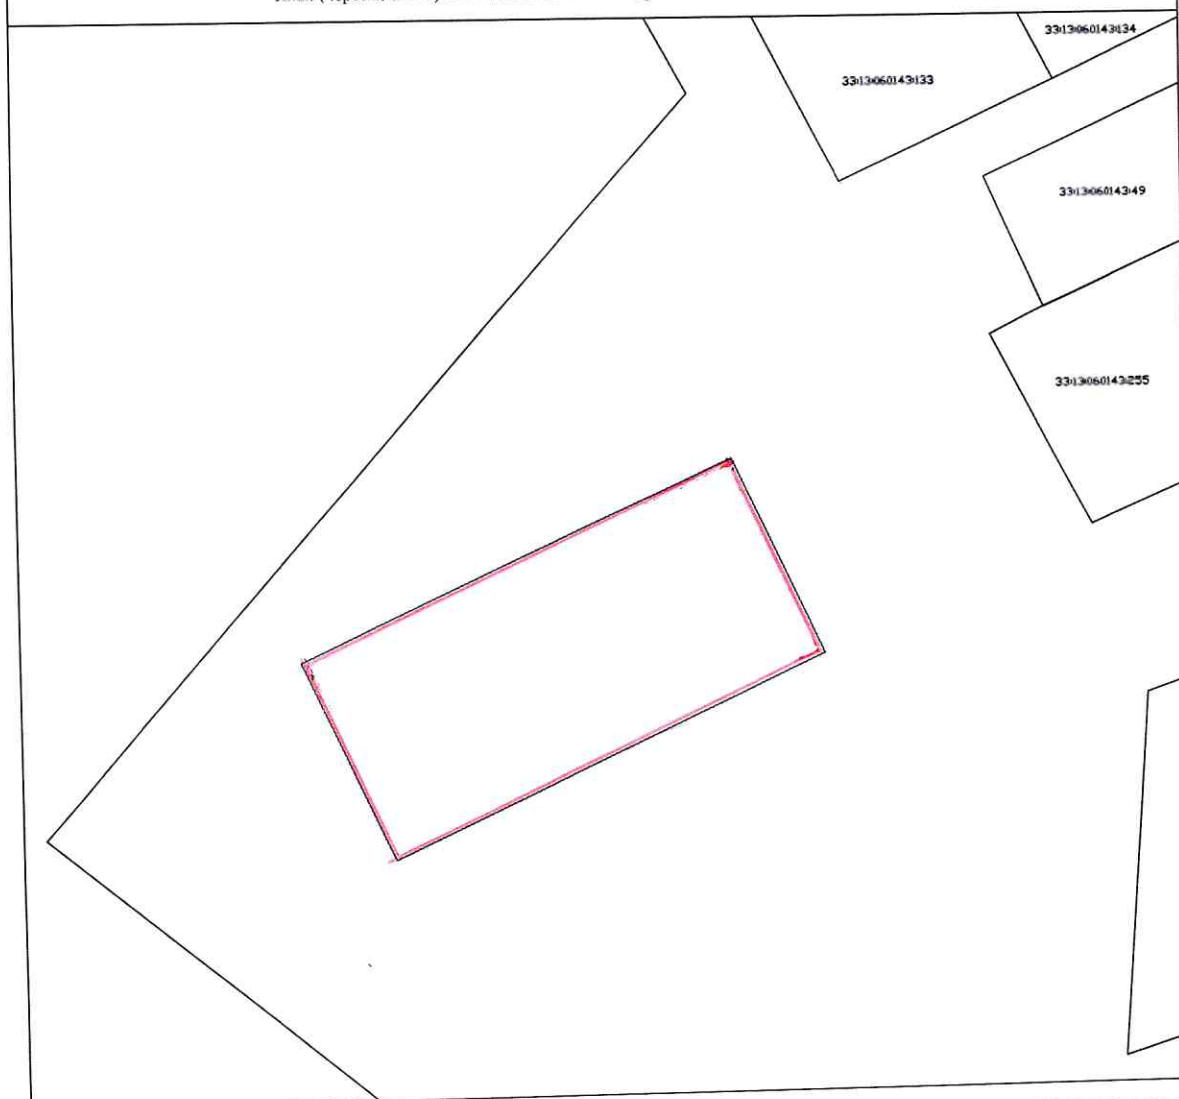

полное наименование должности _____ м.п. _____ подпись _____ фамилия, имя, отчество

Масштаб 1:1000

Условные обозначения  граница земельного участка