

Утверждена
Постановлением администрации Петушинского района
Владимирской области

от _____ № _____

Схема расположения земельного участка на кадастровом плане территории
кадастрового квартала 33:13:080219

Владимирская область Петушинский район
МО Пекшинское (сельское поселение) д. Пекша ул. Молодежная

Геоданные

Система координат МСК33

№ п/п	Имя точки	X, м	Y, м	Дирекцион. угол	S, м
:ЗУ1- площадь участка 900 кв. м					
1	1	172 260,89	177 296,18		
2	2	172 264,39	177 319,18	81° 20,9'	23,26
3	н3	172 225,10	177 327,90	167° 29,2'	40,25
4	4	172 222,04	177 306,41	261° 53,8'	21,71
1	1	172 260,89	177 296,18	345° 14,9'	40,17



Условные обозначения:

- н6 - Образованная точка, сведения о которой позволяют однозначно определить ее местоположение
- 7 - Существующая точка, имеющиеся в ГКН сведения о которой позволяют однозначно определить ее местоположение
- - Существующая часть границы, имеющиеся в ГКН сведения о которой достаточны для определения ее местоположения
- - Вновь образованная часть границы, сведения о которой достаточны для определения ее местоположения
- :ЗУ1 - Условное обозначение образуемого земельного участка

33:13:070108

33:13:070108

33:13:070112:23

33:13:070112:423

33:13:070112:285

33:13:070112:1112

33:13:070112:424

33:13:070112:1108


Масштаб 1:1000

Условные обозначения:



- граница образуемого земельного участка

- граница кадастрового квартала

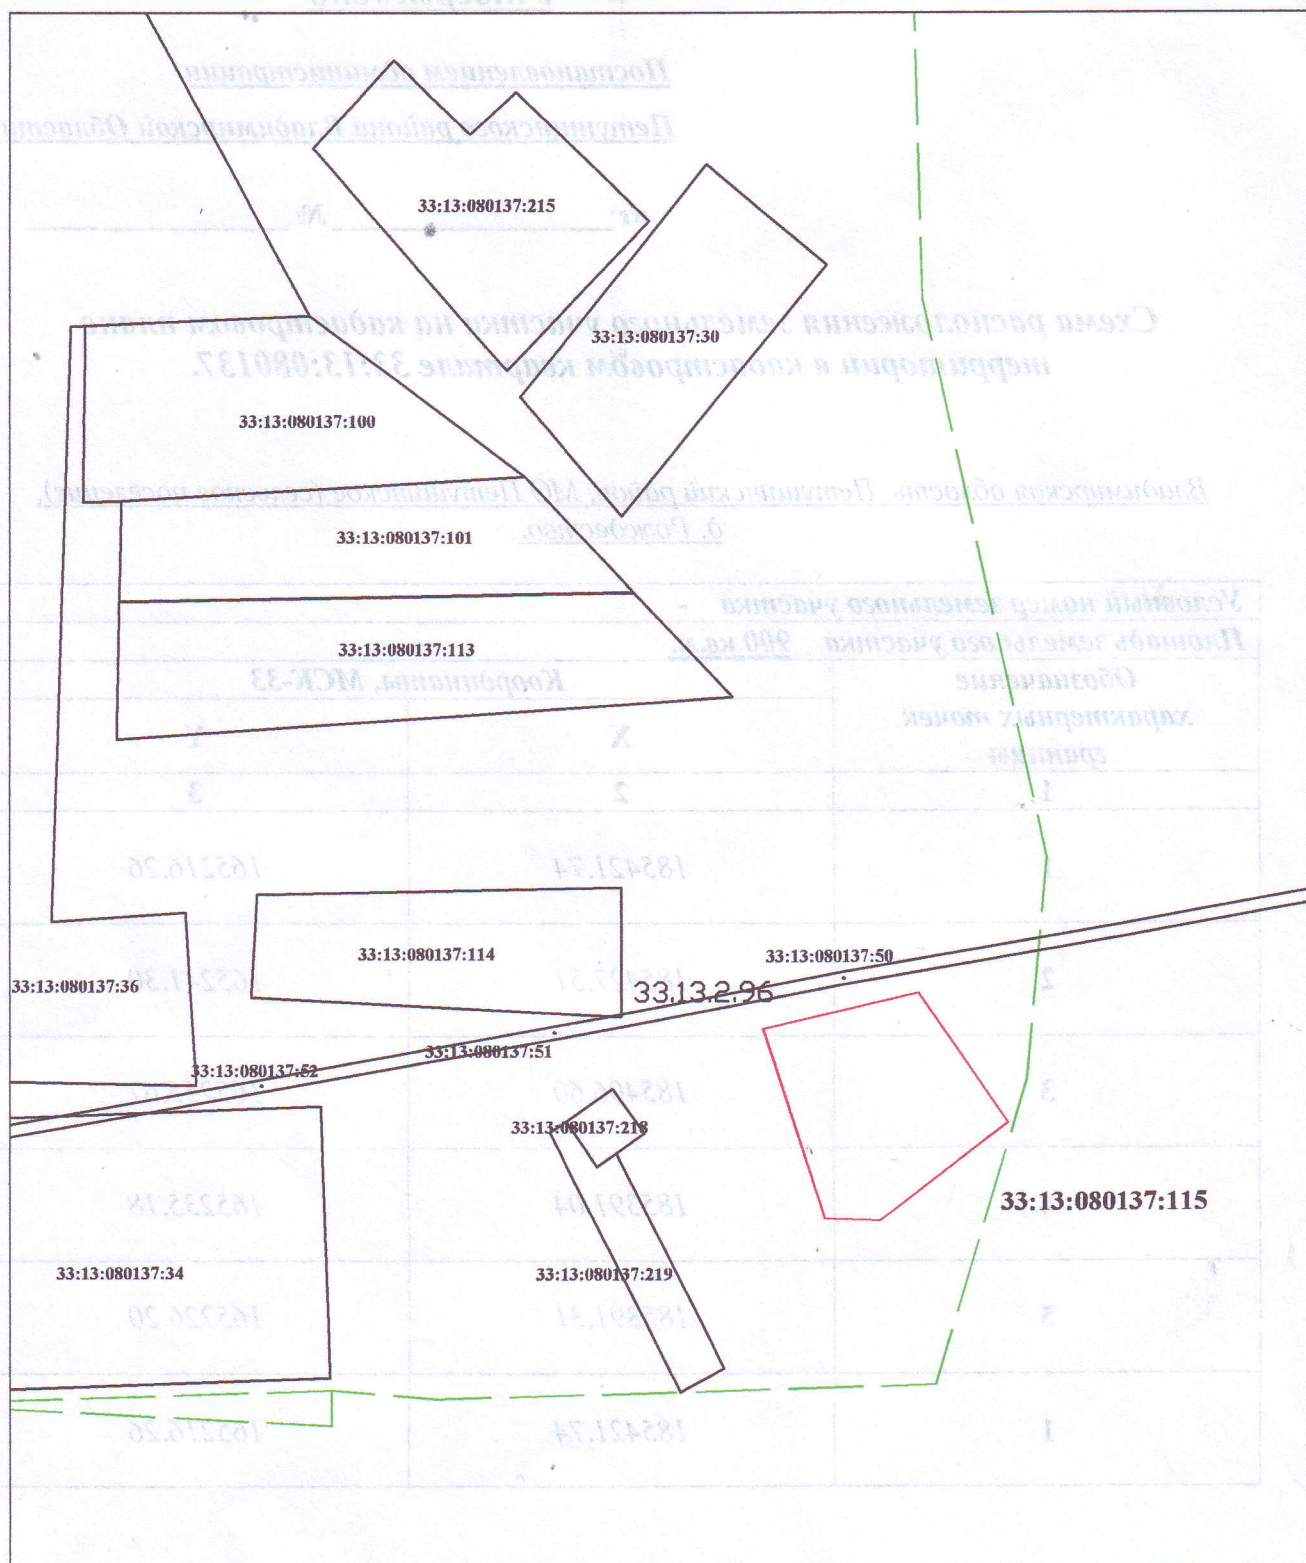

Масштаб 1:1000

Условные обозначения:

- - граница образуемого земельного участка
- - граница кадастрового квартала

33:13:070108

33:13:070108

33:13:070112:23

33:13:070112:423

33:13:070112:285

33:13:070112:1112

33:13:070112:424

33:13:070112:1108

Масштаб 1:1000

Условные обозначения:



- граница образуемого земельного участка



- граница кадастрового квартала

33:13:070108

33:13:070108

33:13:070112:23

33:13:070112:423

33:13:070112:285

33:13:070112:1112

33:13:070112:424

33:13:070112:1108

Масштаб 1:1000

Условные обозначения:

-  — граница образуемого земельного участка
-  — граница кадастрового квартала

33:13:070108

33:13:070108

33:13:070112:23

33:13:070112:423

33:13:070112:285

33:13:070112:1112

33:13:070112:424

33:13:070112:1108

Масштаб 1:1000

Условные обозначения:



- граница образуемого земельного участка

- граница кадастрового квартала

33:13:060217:618

33:13:060217:219

33:13:060217:638

33:13:060217:639

33:13:060217:47

33:13:060217:324

33:13:060217:323

33:13:060217:325

33:13:060217:625

33:13:060217:632

33:13:060217:631

33:13:060217:616(1)

33:13:060217:617

33:13:060217:616(2)

33:13:060217:626

33:13:060217:633


33:13:060217:21

33:13:060217:206

Масштаб 1:1000

33:13:060217:147

33:13:060217:204 33:13:060217:205

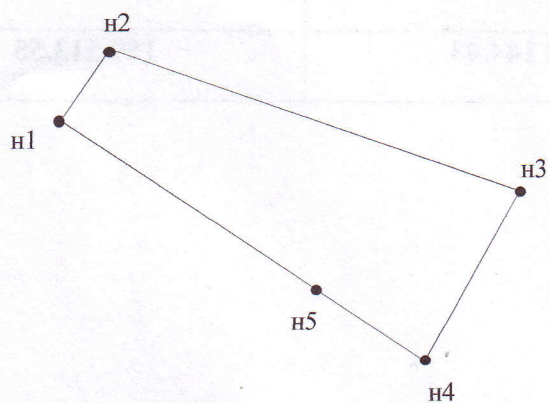

Условные обозначения:

- | | |
|---|--|
|  | граница образуемого земельного участка |
| :ЗУ1 | обозначение образуемого земельного участка |
| ● н1 | обозначение образуемого земельного участка |

Утверждена

Постановлением Администрации Петушинского района Владимирской области

(наименование документа об утверждении, включая наименования органов государственной власти или органов местного самоуправления,

принявших решение об утверждении схемы или подписавших соглашение о перераспределении земельных участков)

от _____

№ _____

Схема расположения земельного участка на кадастровом плане территории


Адрес: Владимирская обл., Петушинский р-он,

МО Нагорное (сельское поселение), дер. Филимоново

Площадь земельного участка **33:13:070166** - 897 м²

Система координат МСК-33

Обозначение характерных точек границ	Координаты, м	
	X	Y
1	2	3
н5	172 812	150 171
н6	172 818	150 175
н7	172 828	150 187
1	172 802	150 214
н2	172 800	150 216
3	172 800	150 215
н4	172 785	150 202

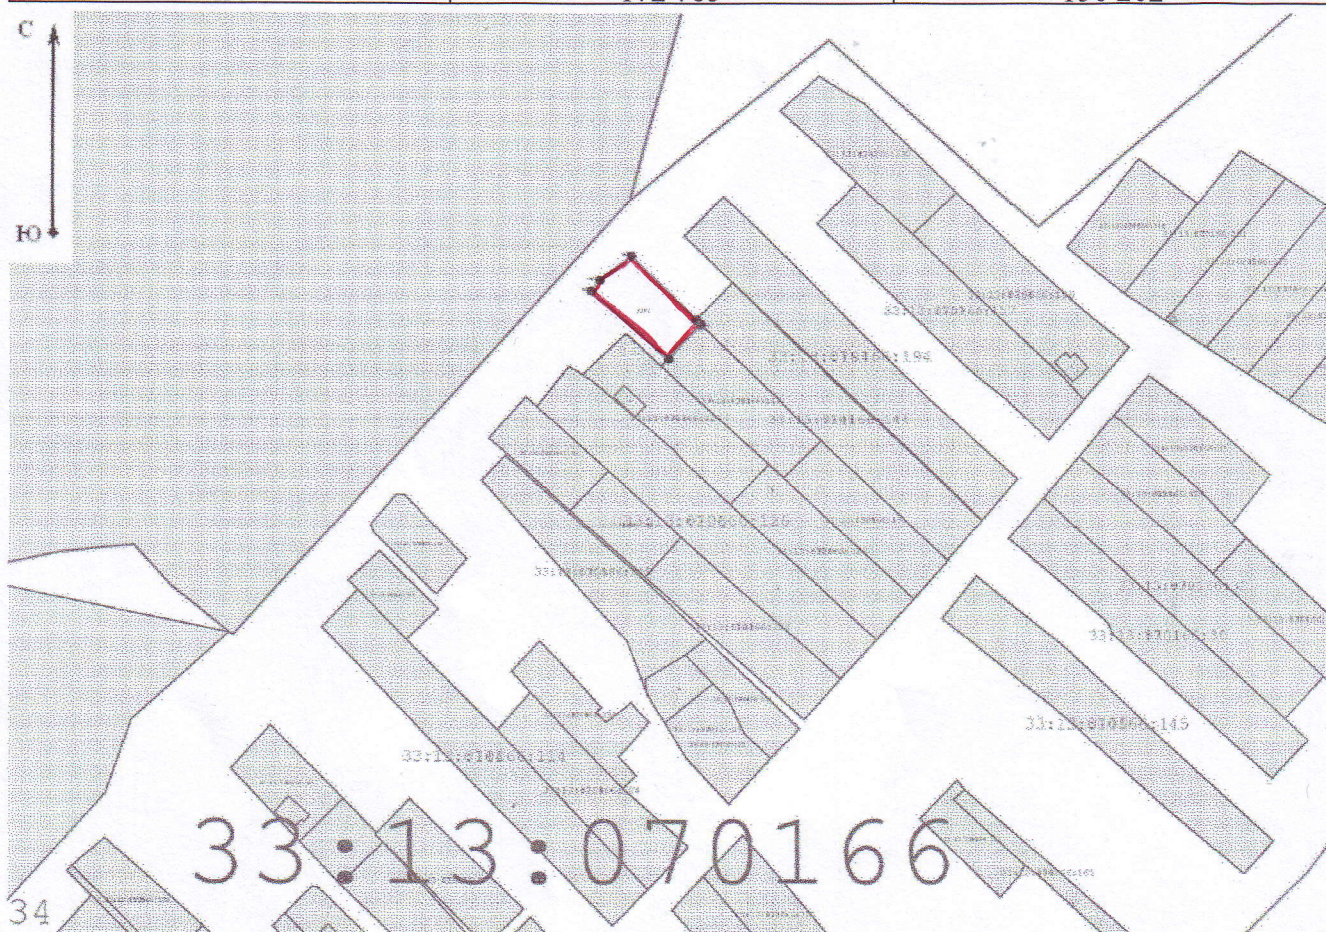


Условные обозначения:

- Вновь образованная часть границы, сведения о которой достаточны для определения ее местоположения
- обозначения образуемого земельного участка

33:13:070166 – обозначение кадастрового квартала

Схема расположения земельного участка или земельных участков на кадастровом плане территории 33:13:080219 д. Пекша

Утверждена
Постановлением
администрации
Петушинского района
от _____ № _____

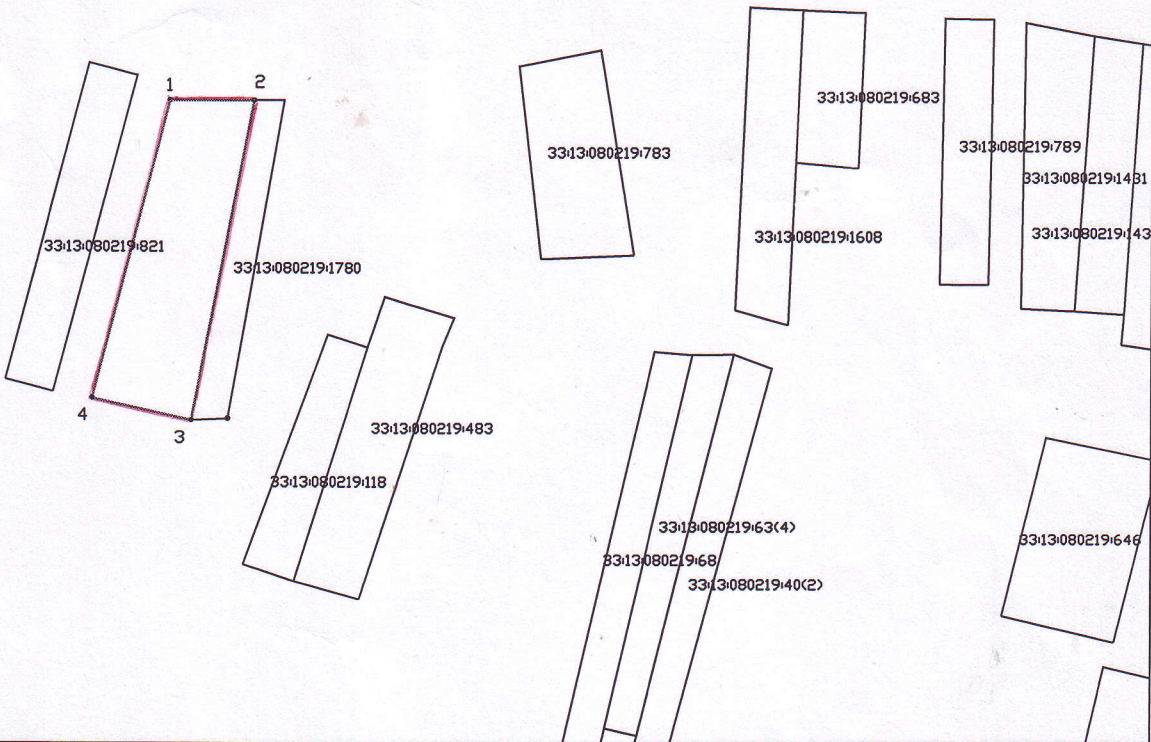

Условный номер земельного участка ¹ _____		
Площадь земельного участка ² _____ 2000 м ²		
Обозначение характерных точек границ	Координаты, ³ м	
	X	Y
1	2	3
n1	171782.69	177530.65
2	171782.72	177552.74
3	171698.64	177536.52
n4	171704.50	177510.61
n1	171782.69	177530.65

Условные обозначения:

-граница испрашиваемого земельного участка