

## Утверждена



Постановлением от \_\_\_\_\_ № \_\_\_\_\_  
администрации Петушинского района  
Владимирской области

### Схема расположения земельного участка на кадастровом плане территории в кадастровом квартале 33:13:070104

Владимирская область, Петушинский район, МО Петушинское (сельское поселение),  
д. Жары

Условный номер земельного участка: -		
Площадь земельного участка: <b>670 кв.м.</b>		
Система координат: МСК-33		
Обозначение характерных точек границ	Координаты	
	X	Y
1	2	3
н1	180 414.33	158 804.39
н2	180 415.32	158 823.75
н3	180 380.90	158 824.89
н4	180 380.28	158 824.92
н5	180 380.05	158 817.01
н6	180 380.27	158 805.67
н1	180 414.33	158 804.39

Кадастровый план территории

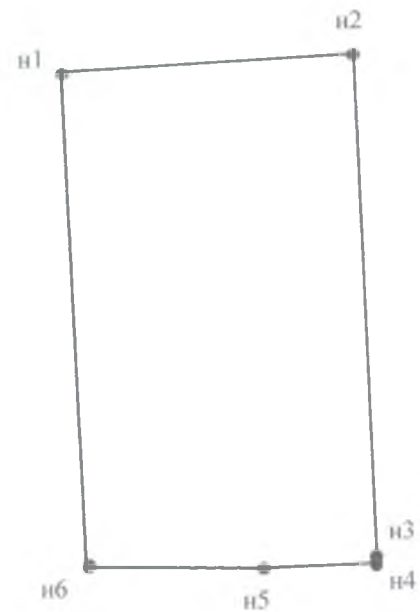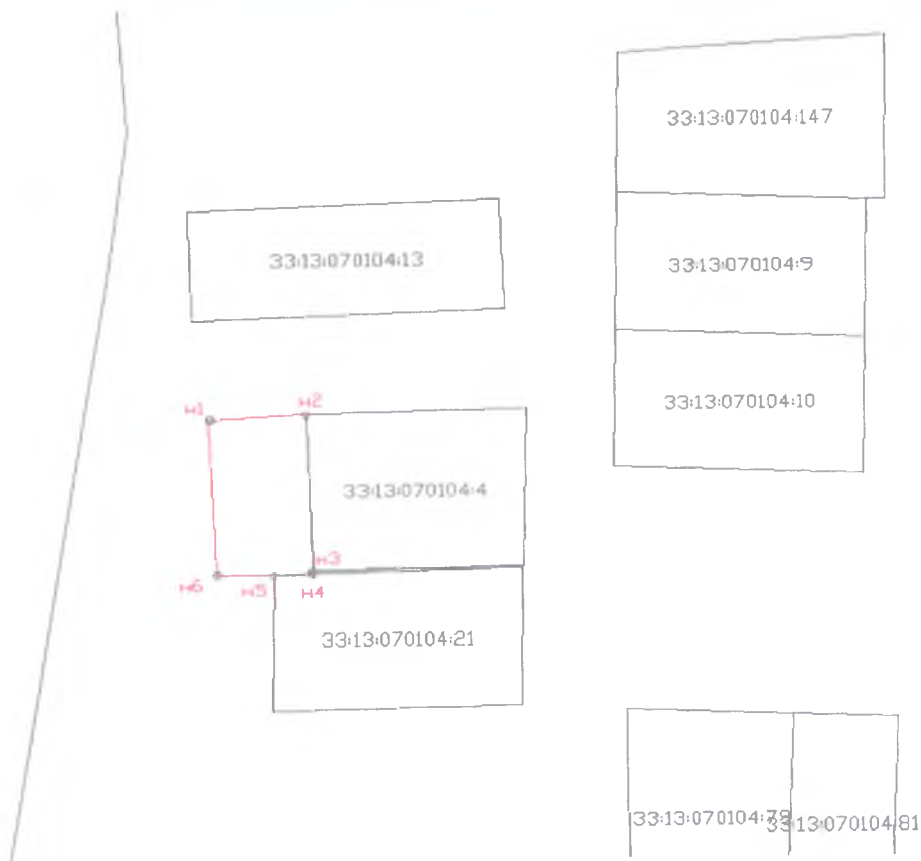

Масштаб 1: 500

- Условные обозначения:
- граница образуемого земельного участка
  - :ЗУ1 обозначение образуемого земельного участка
  - n1 обозначение образуемого земельного участка