

Утверждена


Постановлением администрации
Петушинского района Владимирской области

от _____ № _____

**Схема расположения земельного участка на кадастровом плане
территории в кадастровом квартале 33:13:080128**



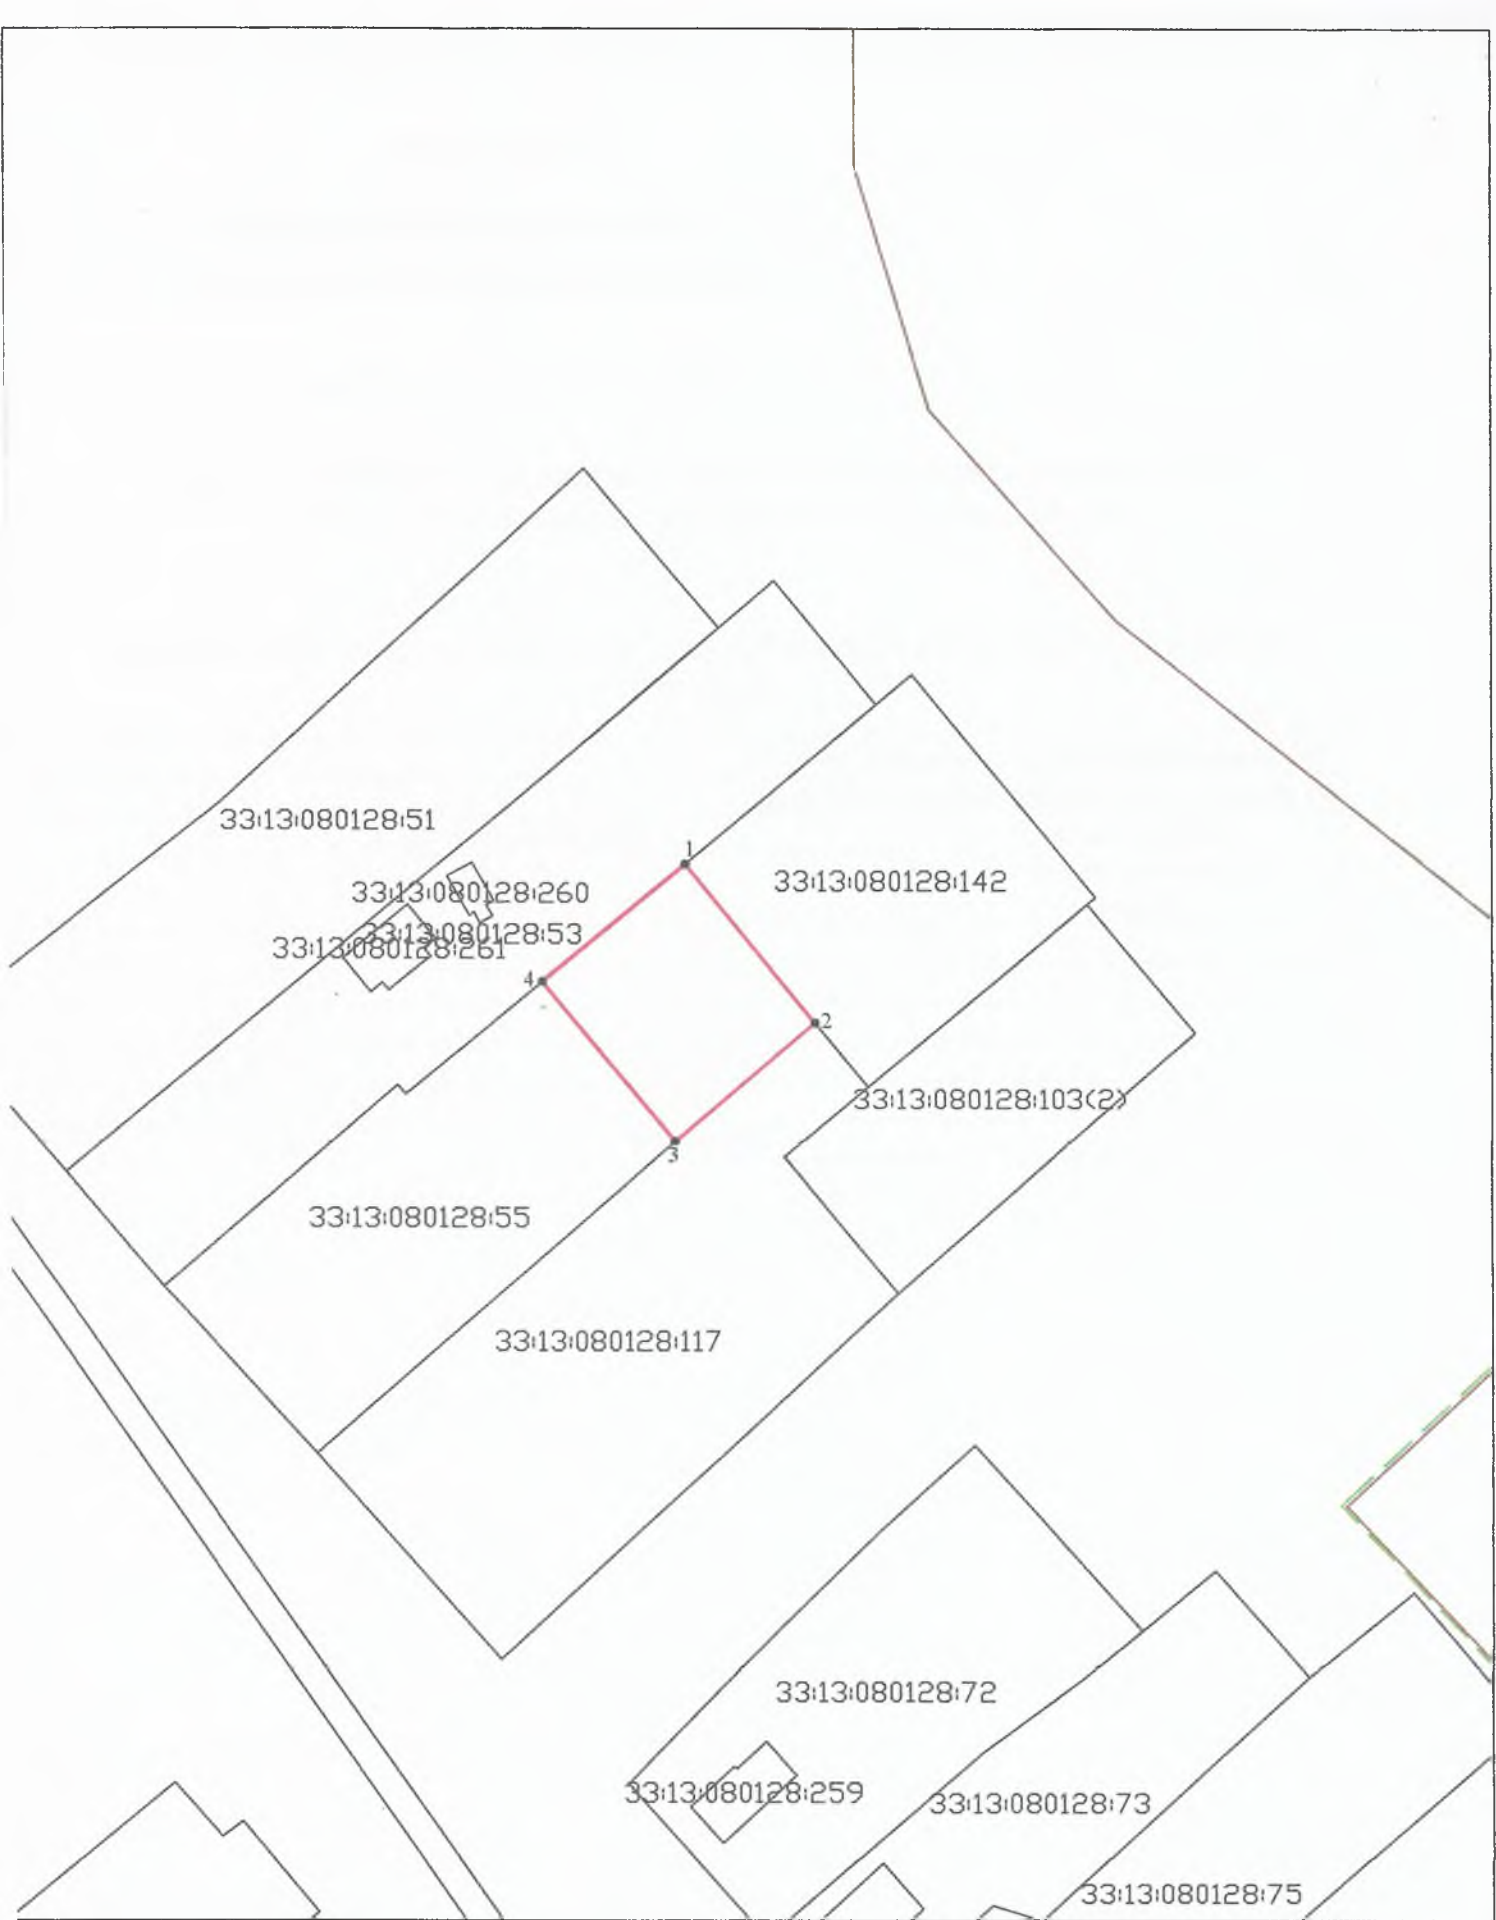

Владимирская область, Петушинский район, МО Петушинское (сельское поселение),
д. Ильинки

Условный номер земельного участка -		
Площадь земельного участка 686 кв.м.		
Обозначение характерных точек границы	Координаты, МСК-33	
	X	Y
1	2	3
1	177593.24	168451.76
2	177572.06	168469.28
3	177556.15	168450.37
4	177577.58	168432.5
1	177593.24	168451.76



Масштаб 1:1000

Условные обозначения:

-  - Граница образуемого земельного участка
-  - Граница кадастрового квартала
-  - Обозначение характерной точки границы земельного участка
-  - Граница населенного пункта