

Утверждена

Постановлением администрации


Петушинского района Владимирской Области

от _____ № _____

**Схема расположения земельного участка на кадастровом плане
территории в кадастровом квартале 33:13:060215.**

Владимирская область, Петушинский район, МО Нагорное (сельское поселение),
д. Головино.

Условный номер земельного участка -		
Площадь земельного участка 1207 кв.м.		
Обозначение характерных точек границы	Координаты, МСК-33	
	X	Y
1	2	3
1	177984.73	145072.38
2	178008.05	145079.00
3	177999.71	145107.86
4	177994.16	145127.07
5	177971.07	145120.48
1	177984.73	145072.38

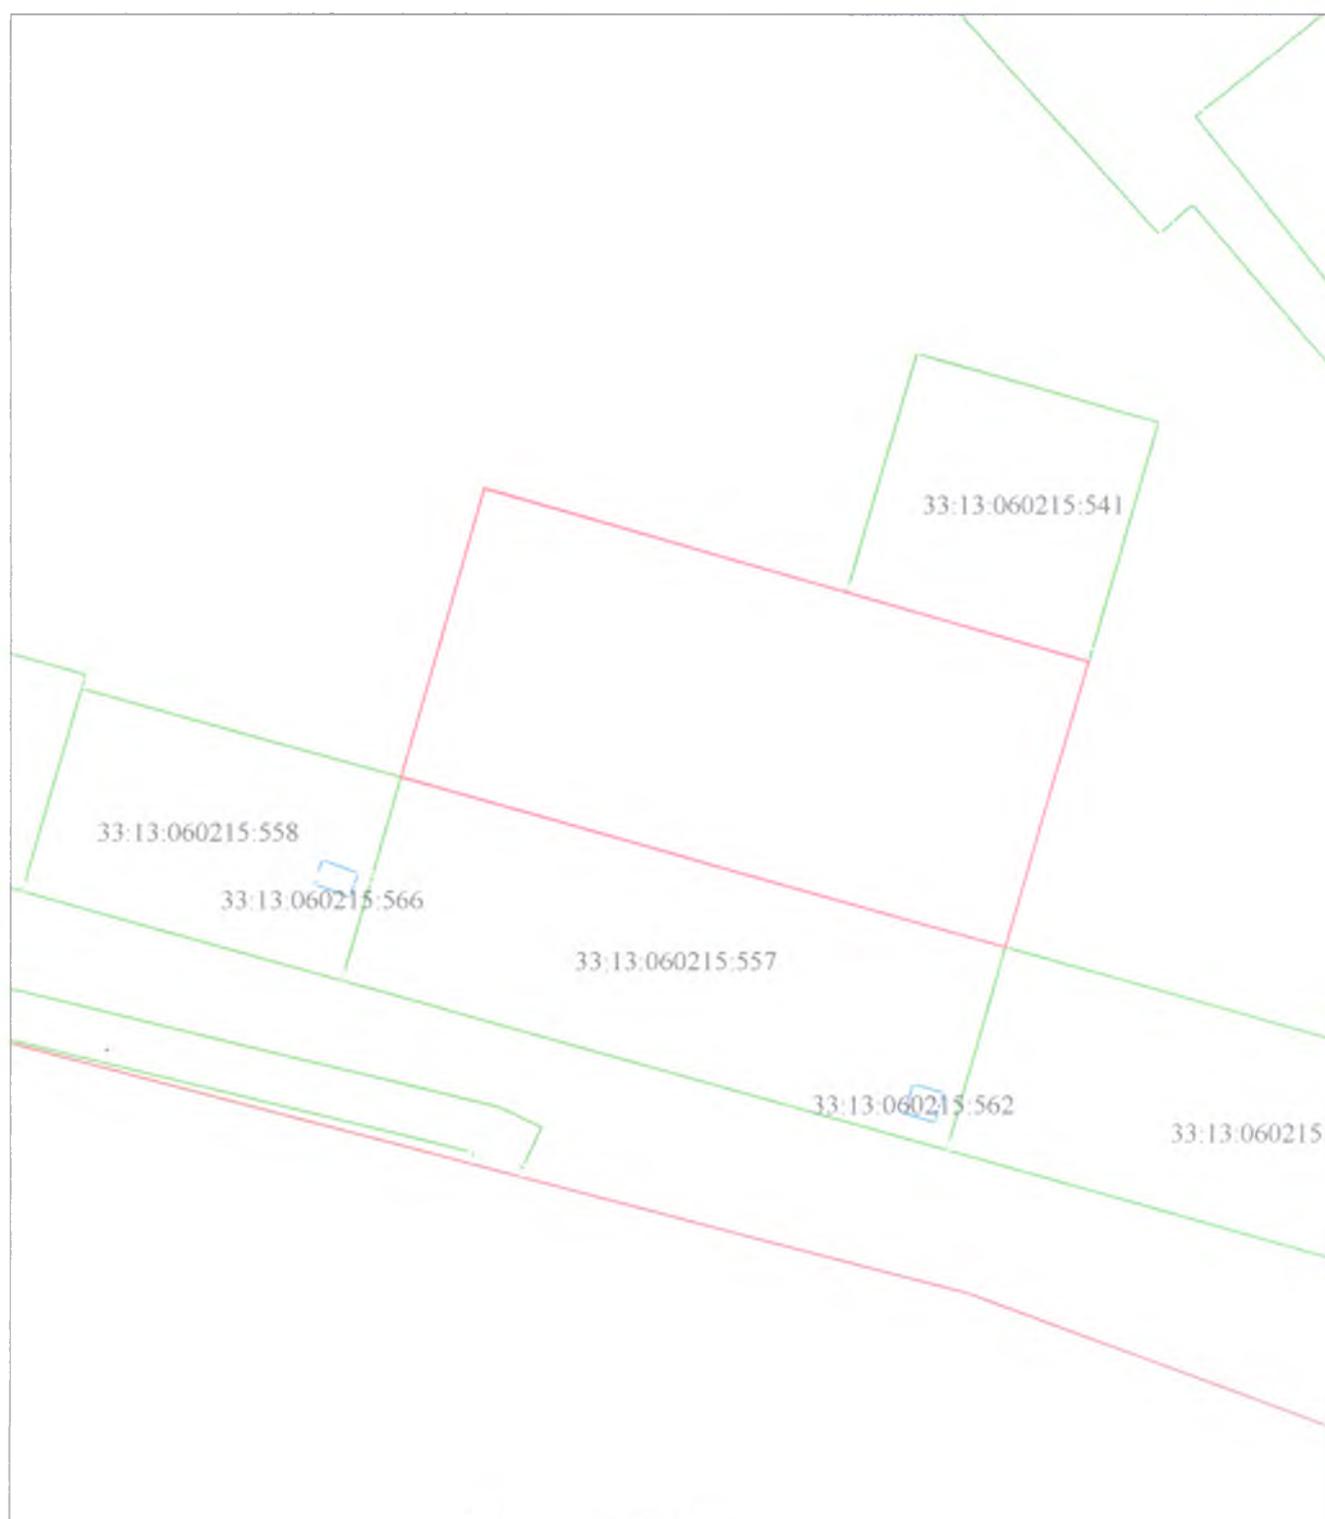

Масштаб 1:500

Условные обозначения:

— - граница образуемого земельного участка

- - - граница кадастрового квартала