

## Утверждена



Постановлением от \_\_\_\_\_ № \_\_\_\_\_  
администрации Петушинского района  
Владимирской области

### Схема расположения земельного участка на кадастровом плане территории в кадастровом квартале 33:13:080130

Владимирская область, Петушинский район, МО Петушинское (сельское поселение),  
д. Ермолино

Условный номер земельного участка: -		
Система координат: МСК-33		
Площадь земельного участка: <b>708 кв.м.</b>		
Обозначение характерных точек границ	Координаты	
	X	Y
1	2	3
1	180 365.47	164 741.01
2	180 366.54	164 771.23
н1	180 351.62	164 781.47
3	180 336.53	164 756.65
1	180 365.47	164 741.01

Кадастровый план территории

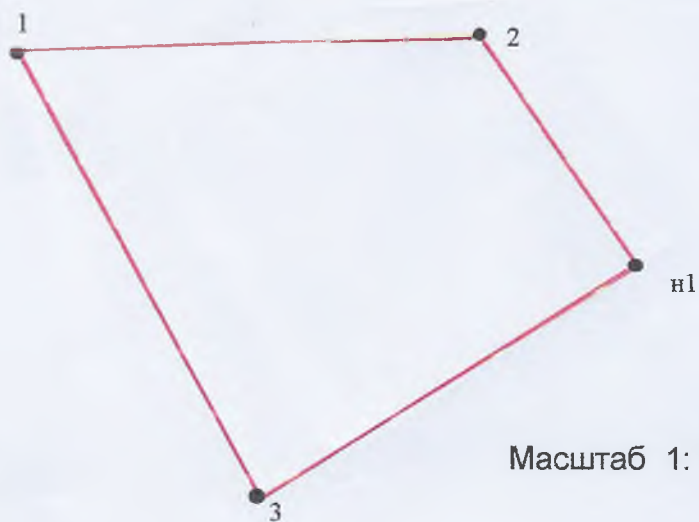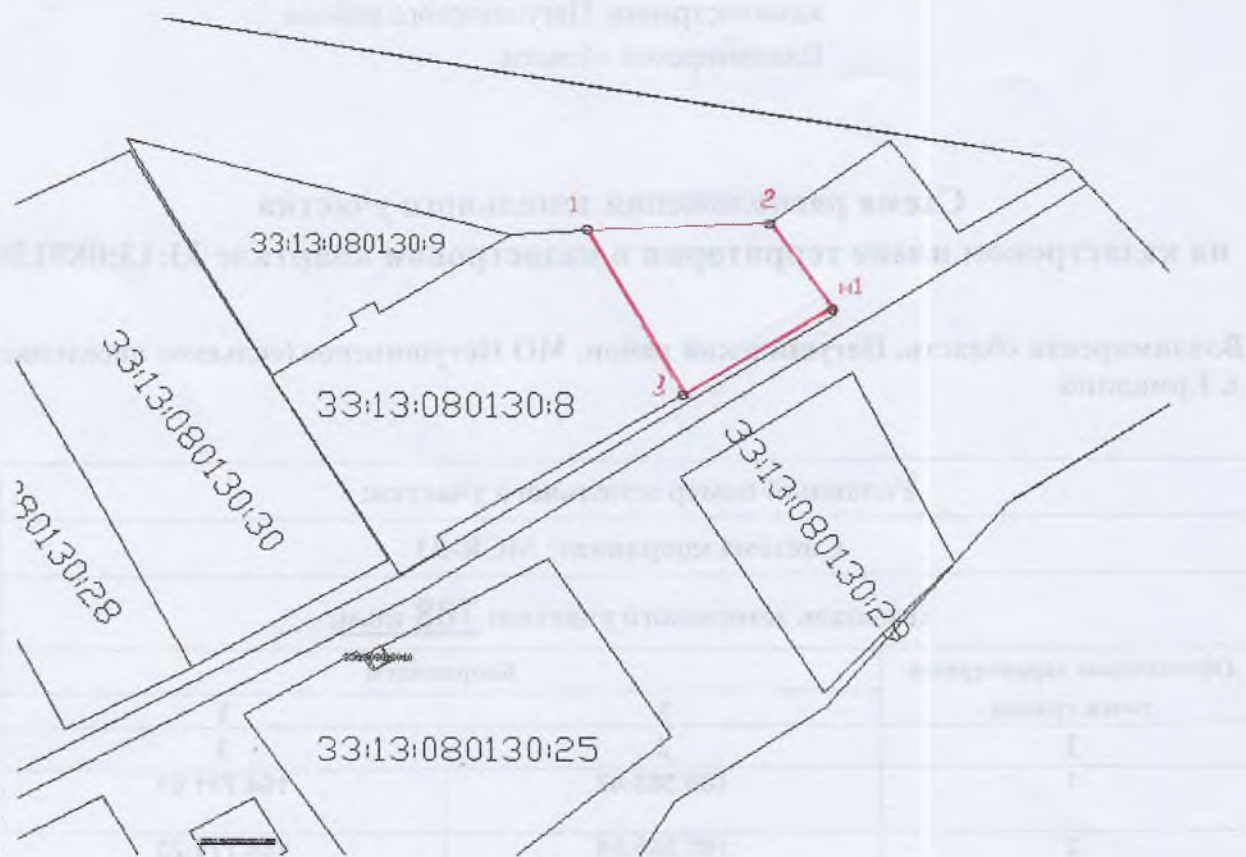

Масштаб 1: 500

Условные обозначения:

- граница образуемого земельного участка
- :ЗУ1 обозначение образуемого земельного участка
- н1 обозначение образуемого земельного участка