

Утверждена

Постановлением администрации


Петушинского района Владимирской области

от _____ № _____

**Схема расположения земельного участка на кадастровом плане
территории в кадастровом квартале 33:13:060224.**

**Владимирская область, Петушинский район, МО Нагорное (сельское поселение), д.
Еськино**

Условный номер земельного участка -		
Площадь земельного участка 400 кв.м.		
Обозначение характерных точек границы	Координаты, МСК-33	
	X	Y
1	2	3
1	171131.22	148173.7
2	171116.41	148202.91
3	171116.33	148202.88
4	171115.13	148202.31
5	171105.42	148197.59
6	171120.23	148168.38
1	171131.22	148173.7

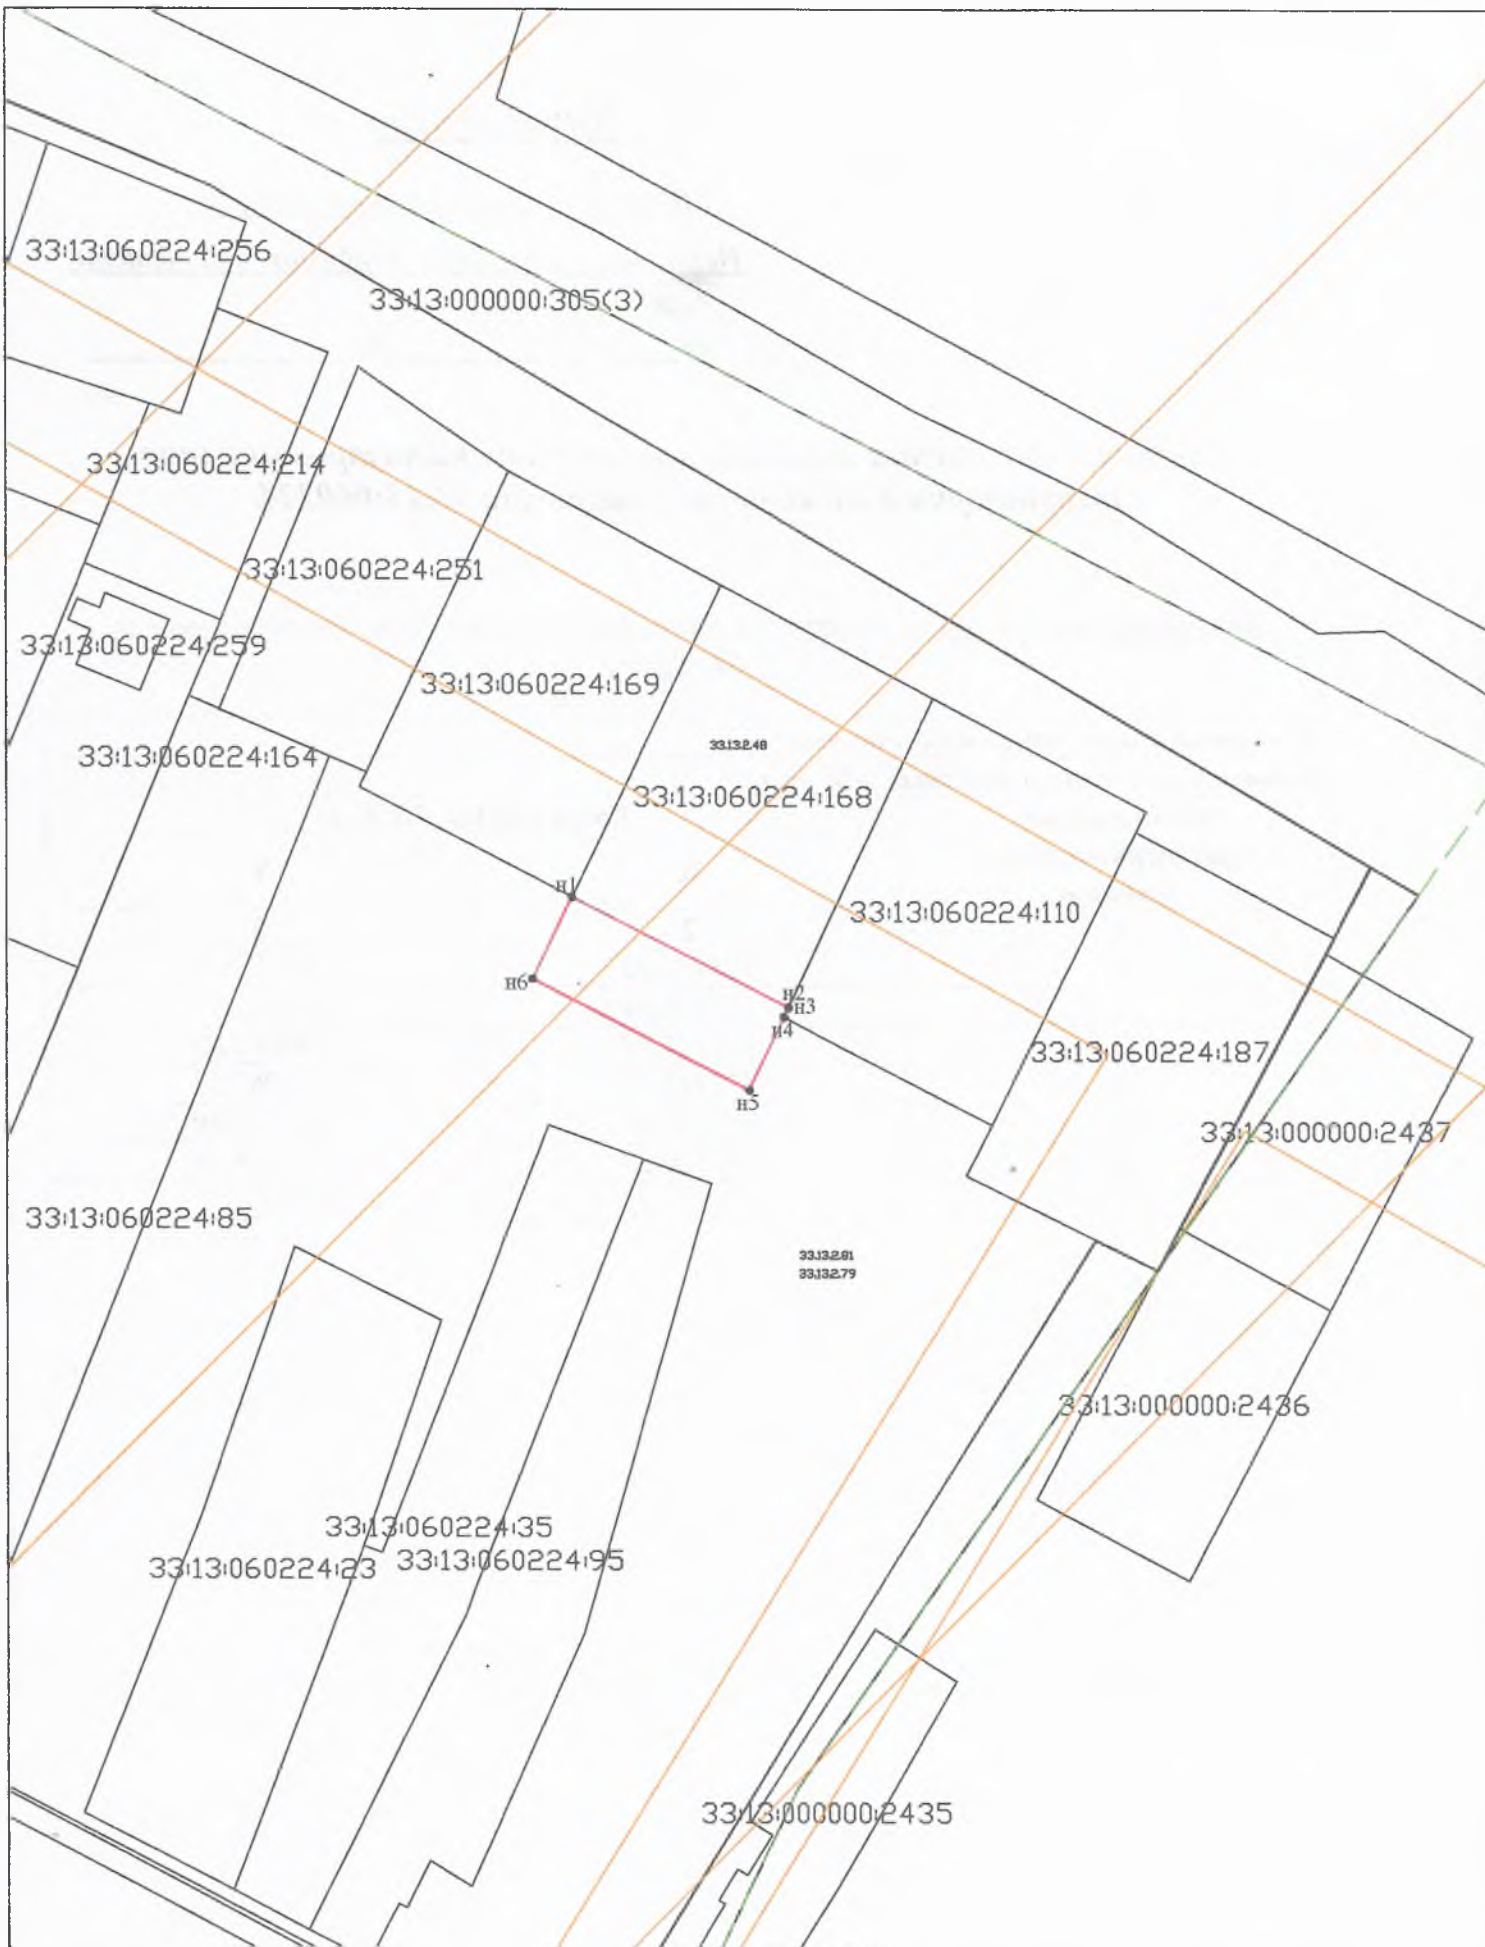

Масштаб 1:1000

Условные обозначения:

- - Граница образуемого земельного участка
- - Граница кадастрового квартала
- 33:13:01
33:13:02
33:13:03 - Граница зоны с особыми условиями использования
- Граница населенного пункта, граница МО "Нагорное сельское поселение"
- n1 - Обозначение характерной точки границы земельного участка