

Утверждена

Постановлением администрации

Петушинского района


Владимирской Области

от _____ № _____

Схема расположения земельного участка на кадастровом плане территории в кадастровом квартале 33:13:090119.

Владимирская область, Петушинский район, МО Петушинское (сельское поселение), д. Богдарня.

Условный номер земельного участка -		
Площадь земельного участка 1625 кв.м.		
Обозначение характерных точек границы	Координаты, МСК-33	
	X	Y
1	2	3
1	162034.17	156193.08
2	162037.15	156200.57
3	162050.03	156233.06
4	162025.43	156242.93
5	161988.68	156211.14
1	162034.17	156193.08

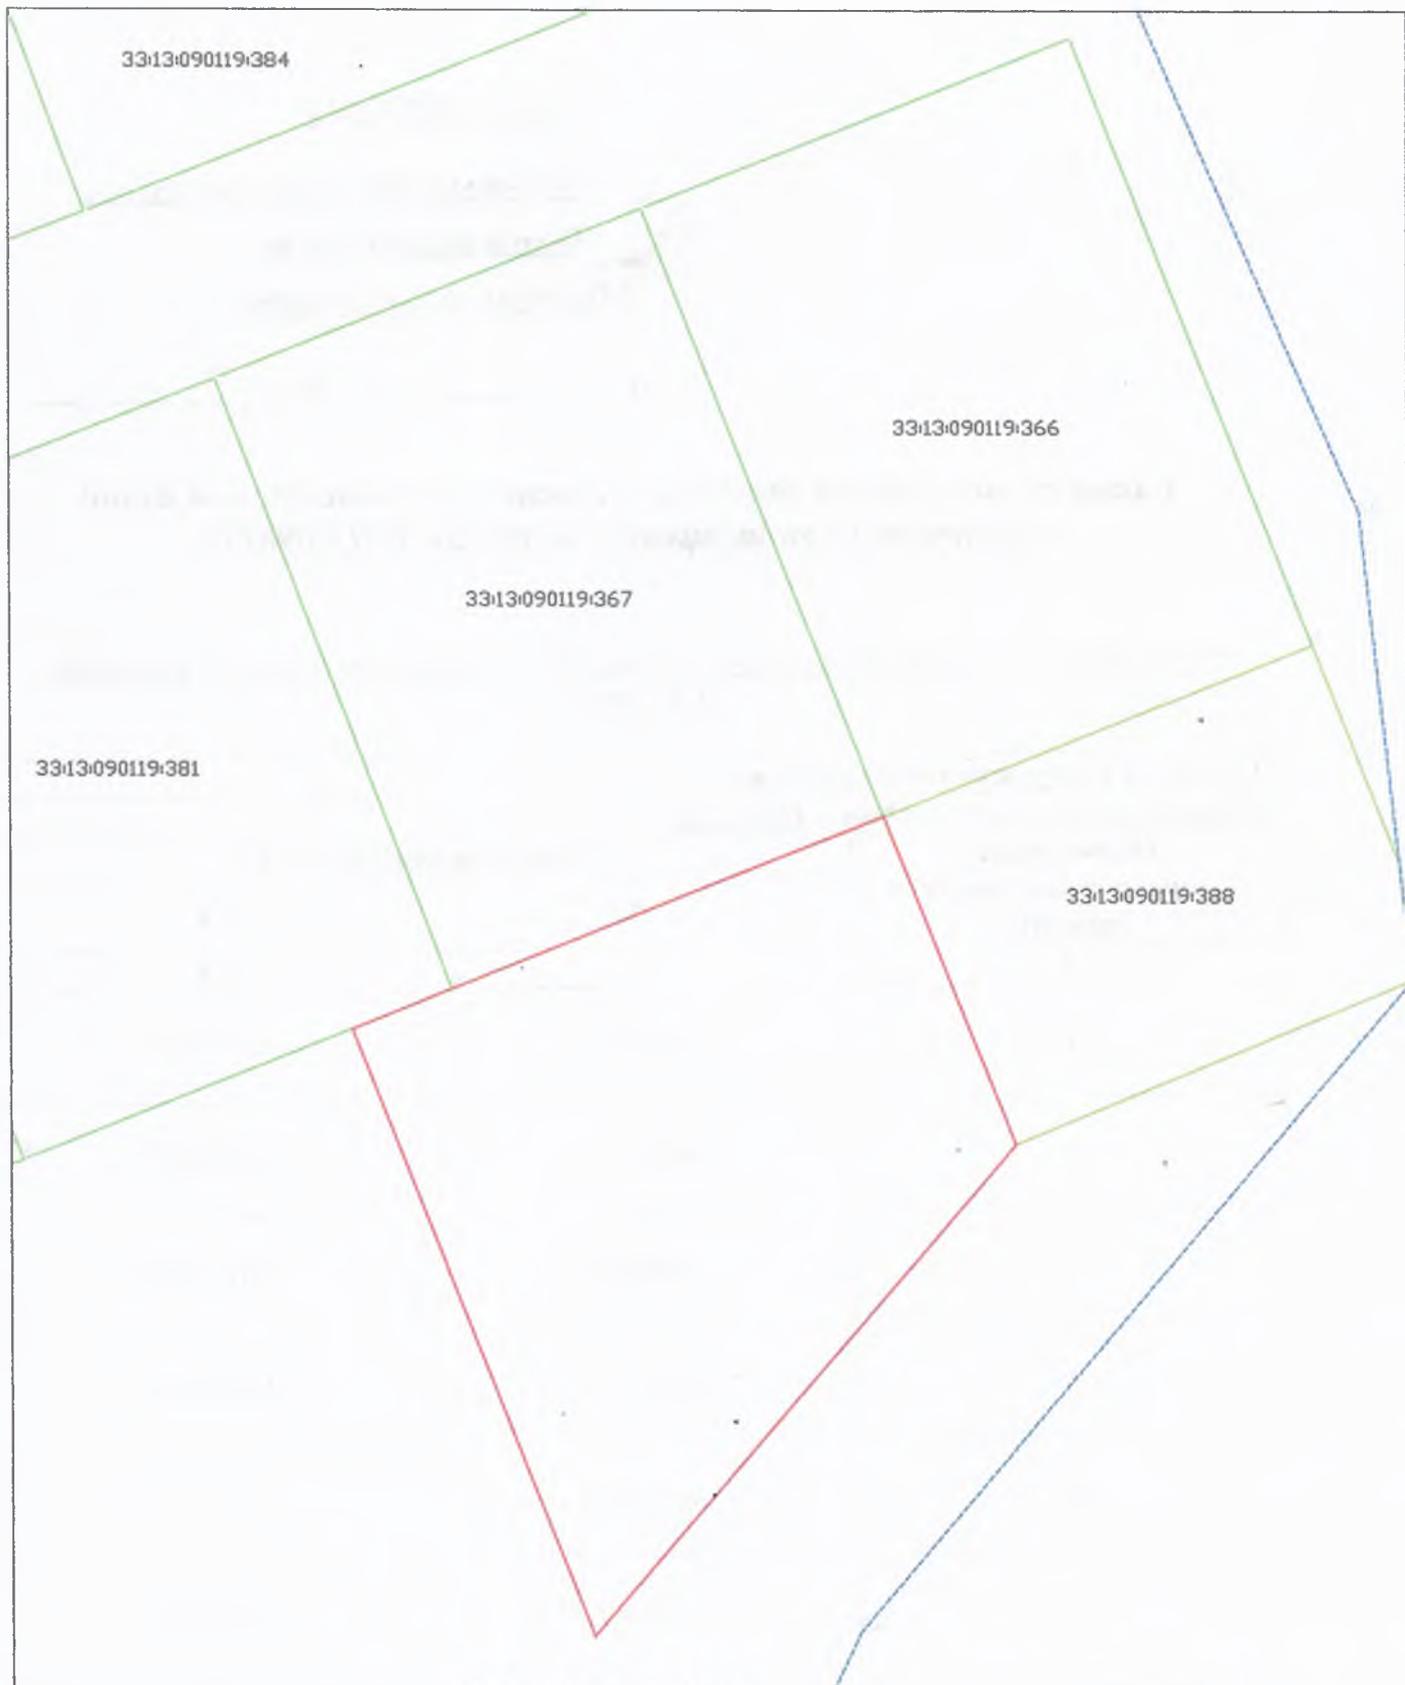

Масштаб 1:500

Условные обозначения:

-  - граница образуемого земельного участка
-  - граница кадастрового квартала