

Утверждена

Постановлением администрации

Петушинского района


Владимирской Области

от \_\_\_\_\_ № \_\_\_\_\_

**Схема расположения земельного участка на кадастровом плане территории в кадастровом квартале 33:13:070137.**

Владимирская область, Петушинский район, МО Петушинское (сельское поселение), д. Леоново.

<b>Условный номер земельного участка -</b>		
<b>Площадь земельного участка <u>600 кв.м.</u></b>		
<b>Обозначение характерных точек границы</b>	<b>Координаты, МСК-33</b>	
	<b>X</b>	<b>Y</b>
<b>1</b>	<b>2</b>	<b>3</b>
1	168495.77	159404.68
2	168528.57	159395.31
3	168533.27	159411.96
4	168500.45	159421.83
1	168495.77	159404.68

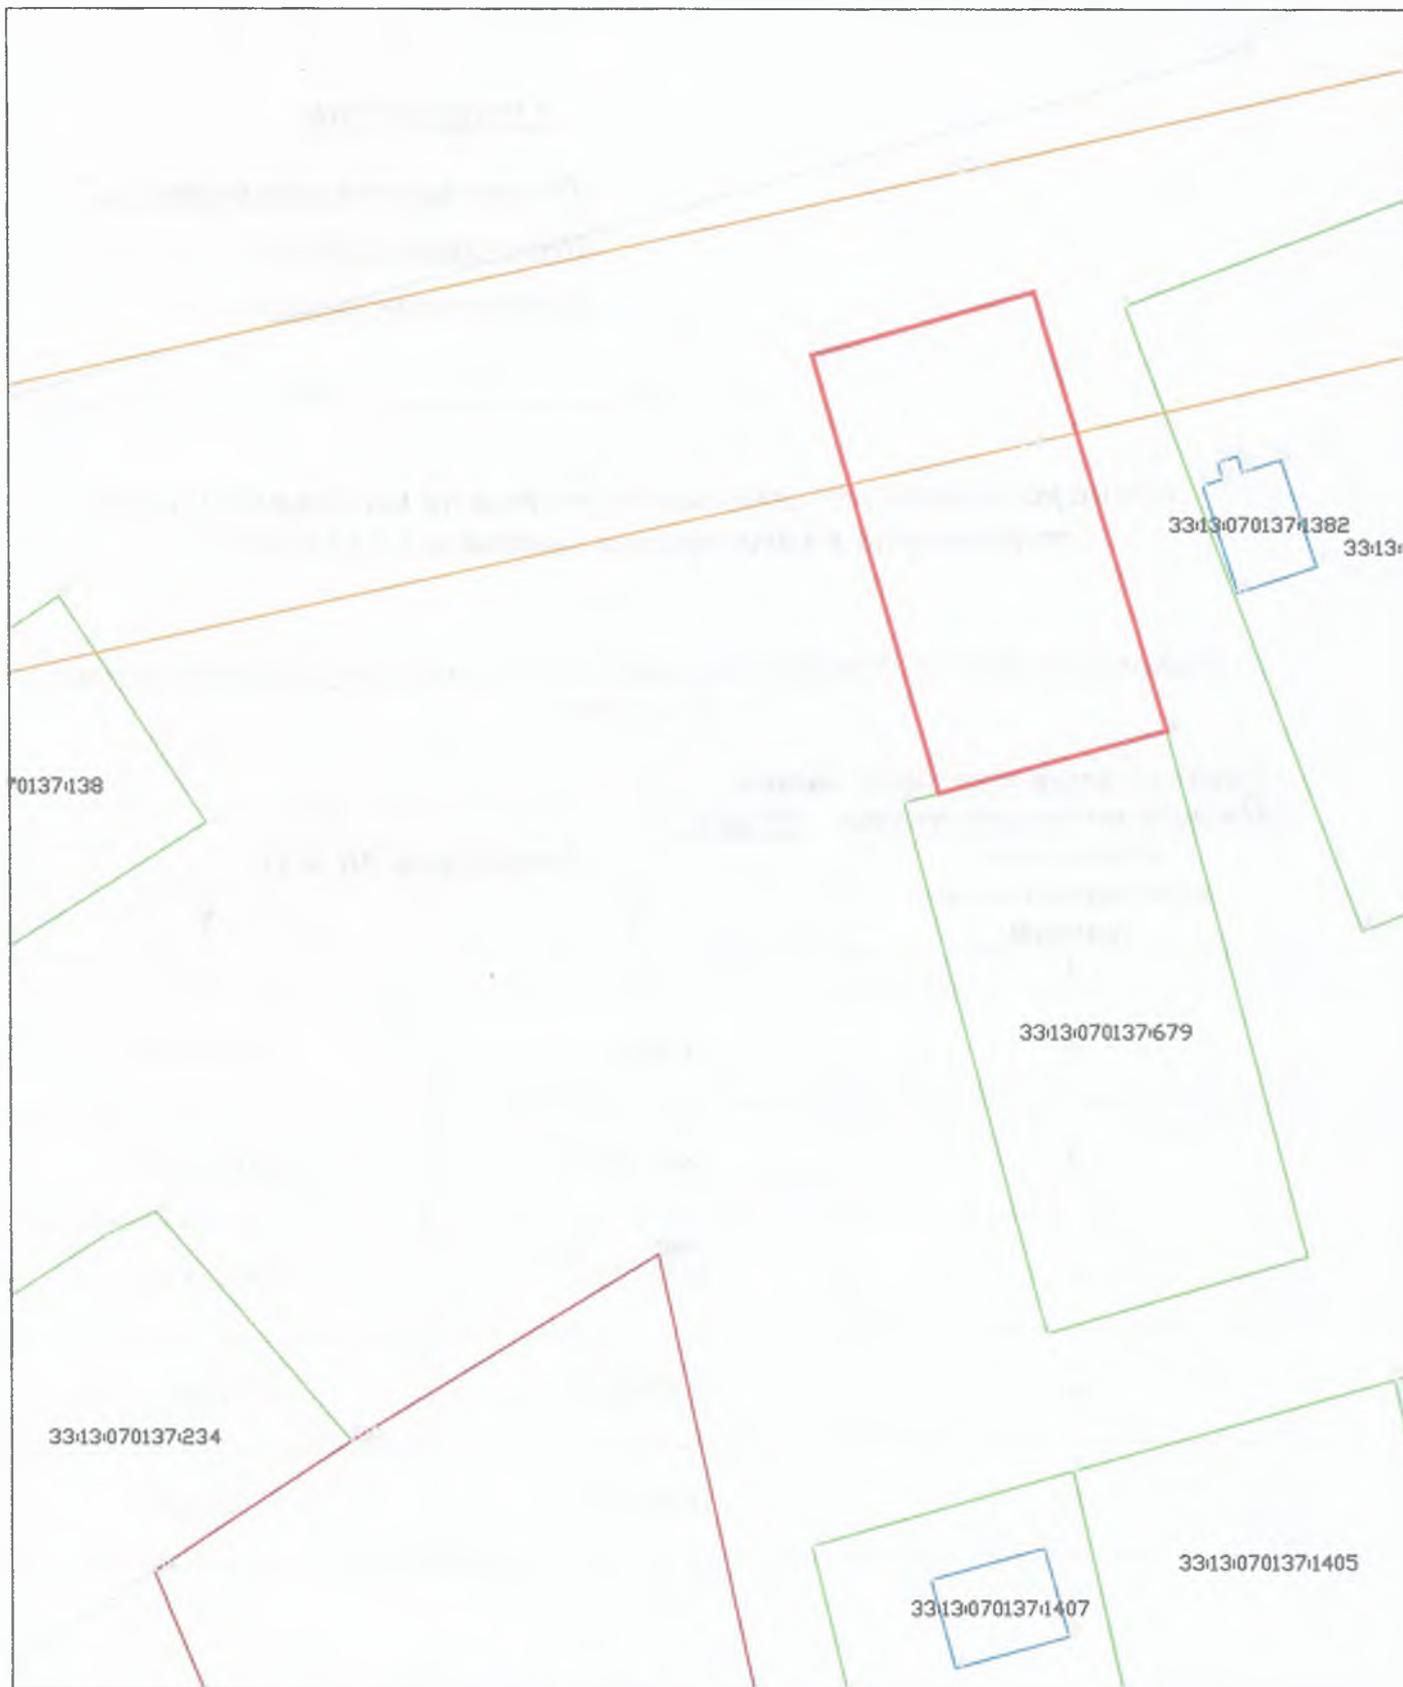

**Масштаб 1:1000**

**Условные обозначения:**

-  - граница образуемого земельного участка
-  - граница кадастрового квартала
-  - граница ЗОУИТ