


Утверждена
Муниципальным казенным учреждением
(наименование документа об утверждении, включая наименования
«Управление имущественных и земельных ресурсов»
органов государственной власти или органов местного
Петушинского района Владимирской области
самоуправления, принявших решение об утверждении схемы
или подписавших соглашение о перераспределении земельных участков)
от №

**Схема расположения земельного участка на кадастровом плане территории в
кадастровом квартале 33:13:060112.
Владимирская область, Петушинский район, МО Нагорное (сельское поселение),
д. Санино.**

Условный номер земельного участка (указывается в случае, если предусматривается образование двух и более земельных участков)		
Система координат: МСК-33		
Площадь земельного участка 2000 кв.м. (указывается проектная площадь образуемого земельного участка, вычисленная с использованием технологических и программных средств, в том числе размещенных на официальном сайте федерального органа исполнительной власти, уполномоченного Правительством Российской Федерации на осуществление государственного кадастрового учета, государственной регистрации прав, ведение Единого государственного реестра недвижимости и предоставление сведений, содержащихся в Едином государственном реестре недвижимости, в информационно-телекоммуникационной сети "Интернет" (далее - официальный сайт), с округлением до 1 квадратного метра. Указанное значение площади земельного участка может быть уточнено при проведении кадастровых работ не более чем на десять процентов)		
Обозначение характерных точек границы	Координаты, м (указываются в случае подготовки схемы расположения земельного участка с использованием технологических и программных средств, в том числе размещенных на официальном сайте. Значения координат, полученные с использованием указанных технологических и программных средств, указываются с округлением до 0,01 метра)	
	X	Y
1	2	3
1	176097.58	129372.14
2	176106.21	129392.67
3	176029.45	129435.72
4	176019.11	129415.23
1	176097.58	129372.14

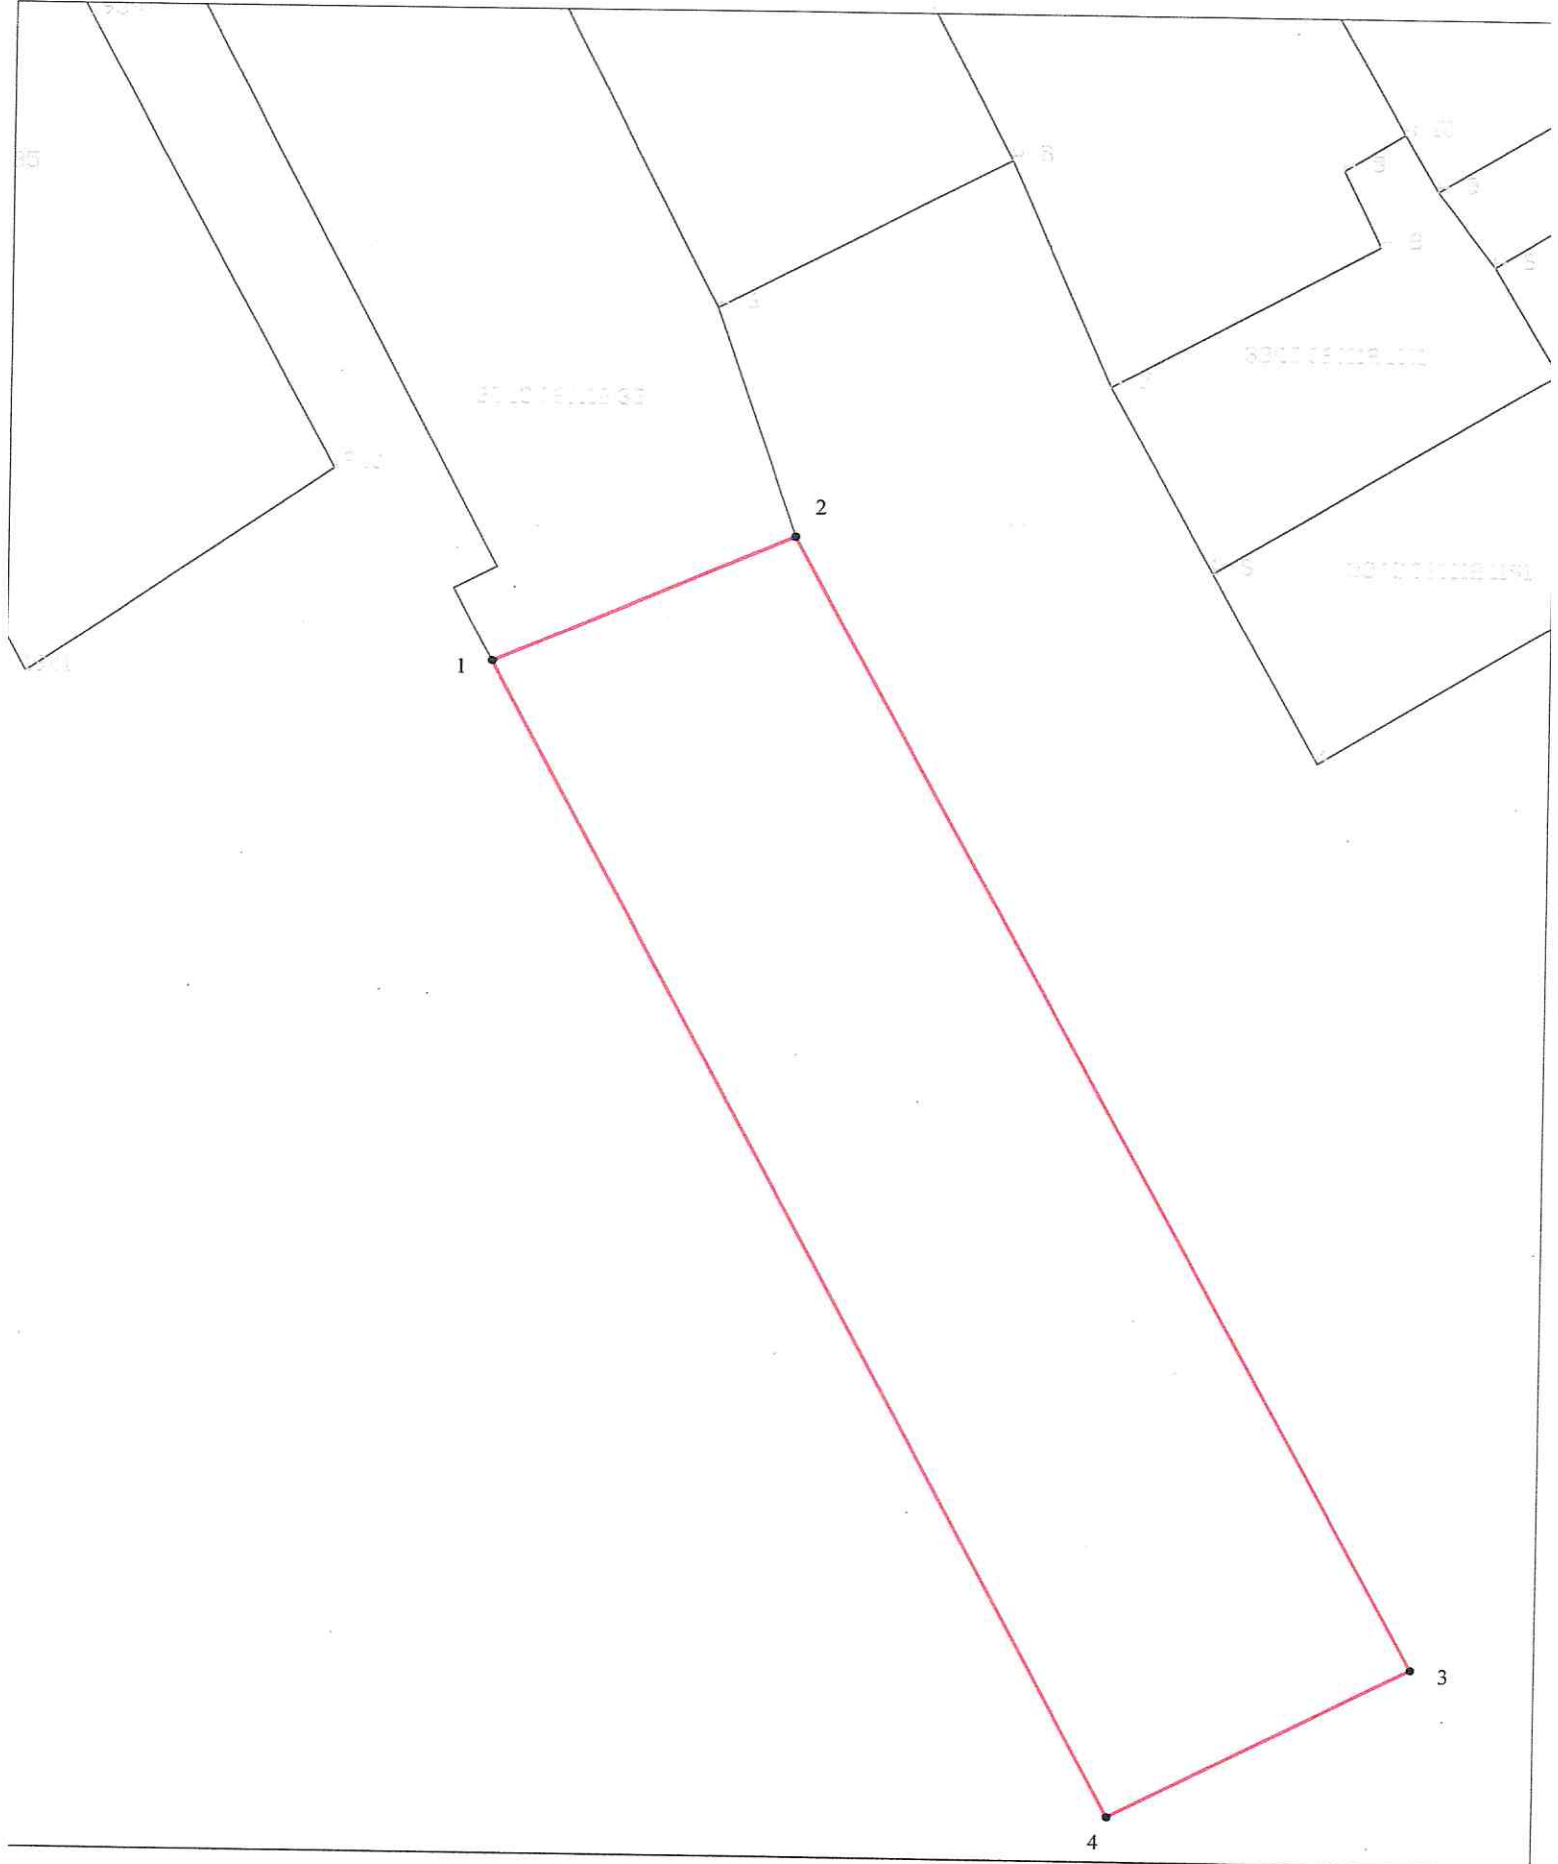

Масштаб 1:1000

Условные обозначения:

- - Граница образуемого земельного участка
- - Граница кадастрового квартала
- 1 - Обозначение характерной точки границы земельного участка
- - Граница населенного пункта