

**Утверждена**


Постановлением от \_\_\_\_\_ № \_\_\_\_\_  
администрации Петушинского района  
Владимирской области

**Схема расположения земельного участка  
на кадастровом плане территории в кадастровом квартале 33:13:070134**

Владимирская область, Петушинский район, МО Петушинское (сельское поселение),  
д. Старое Аннино

<b>Условный номер земельного участка: -</b>		
<b>Система координат: МСК-33</b>		
<b>Площадь земельного участка: <u>1975</u> кв.м.</b>		
Обозначение характерных точек границ	Координаты	
	X	Y
1	2	3
1	169 556.20	158 804.36
2	169 556.49	158 815.99
3	169 557.73	158 815.95
4	169 558.31	158 835.94
н1	169 499.28	158 834.59
5	169 496.38	158 799.61
1	169 556.20	158 804.36

# Кадастровый план территории

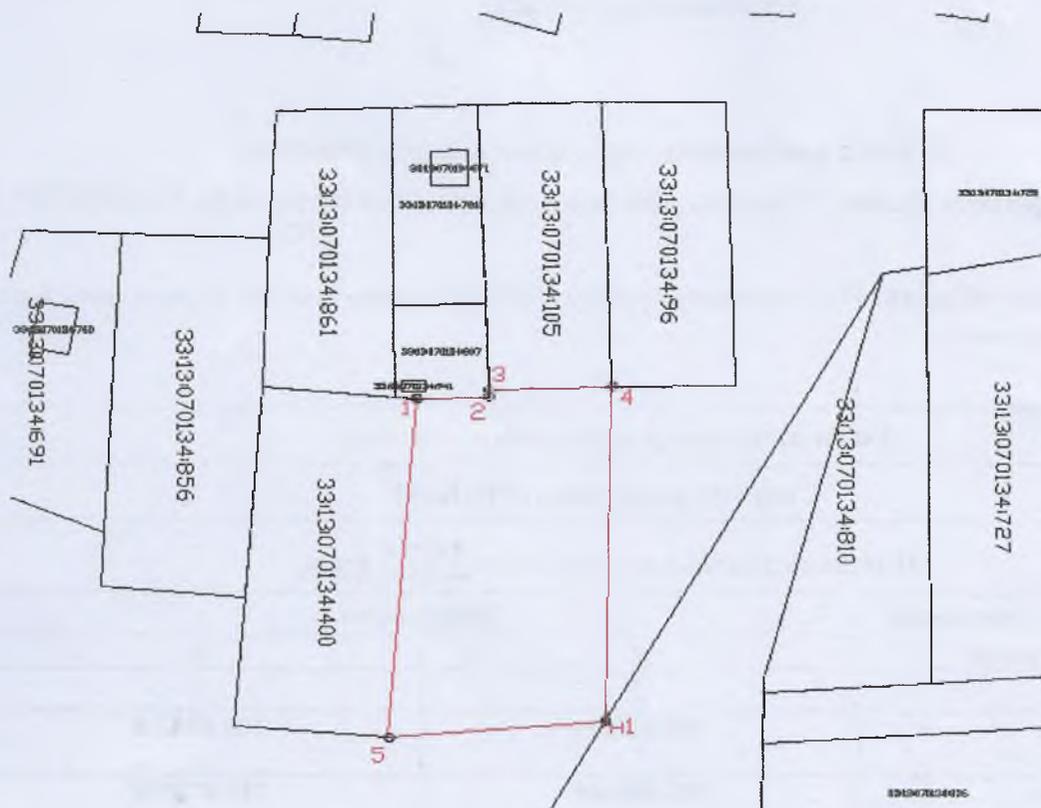

Масштаб 1: 1000

Условные обозначения:

-  граница образуемого земельного участка
-  обозначение образуемого земельного участка
-  н1 обозначение образуемого земельного участка