


Утверждена	
Муниципальным казенным учреждением	
(наименование документа об утверждении, включая наименования	
«Управление имущественных и земельных ресурсов»	
органов государственной власти или органов местного	
Петушинского района Владимирской области	
самоуправления, принявших решение об утверждении схемы	
или подписавших соглашение о перераспределении земельных участков)	
от	№

**Схема расположения земельного участка на кадастровом плане территории в
кадастровом квартале 33:13:070135.
Владимирская область, Петушинский район, МО Петушинское (сельское поселение),
д. Новое Аннино.**

Условный номер земельного участка (указывается в случае, если предусматривается образование двух и более земельных участков)		
Система координат: МСК-33		
Площадь земельного участка 637 кв.м. (указывается проектная площадь образуемого земельного участка, вычисленная с использованием технологических и программных средств, в том числе размещенных на официальном сайте федерального органа исполнительной власти, уполномоченного Правительством Российской Федерации на осуществление государственного кадастрового учета, государственной регистрации прав, ведение Единого государственного реестра недвижимости и предоставление сведений, содержащихся в Едином государственном реестре недвижимости, в информационно-телекоммуникационной сети "Интернет" (далее - официальный сайт), с округлением до 1 квадратного метра. Указанное значение площади земельного участка может быть уточнено при проведении кадастровых работ не более чем на десять процентов)		
Обозначение характерных точек границы	Координаты, м	
	X	Y
1	2	3
1	169123.26	158229.64
2	169138.88	158228.31
3	169142.36	158268.36
4	169126.56	158270
1	169123.26	158229.64

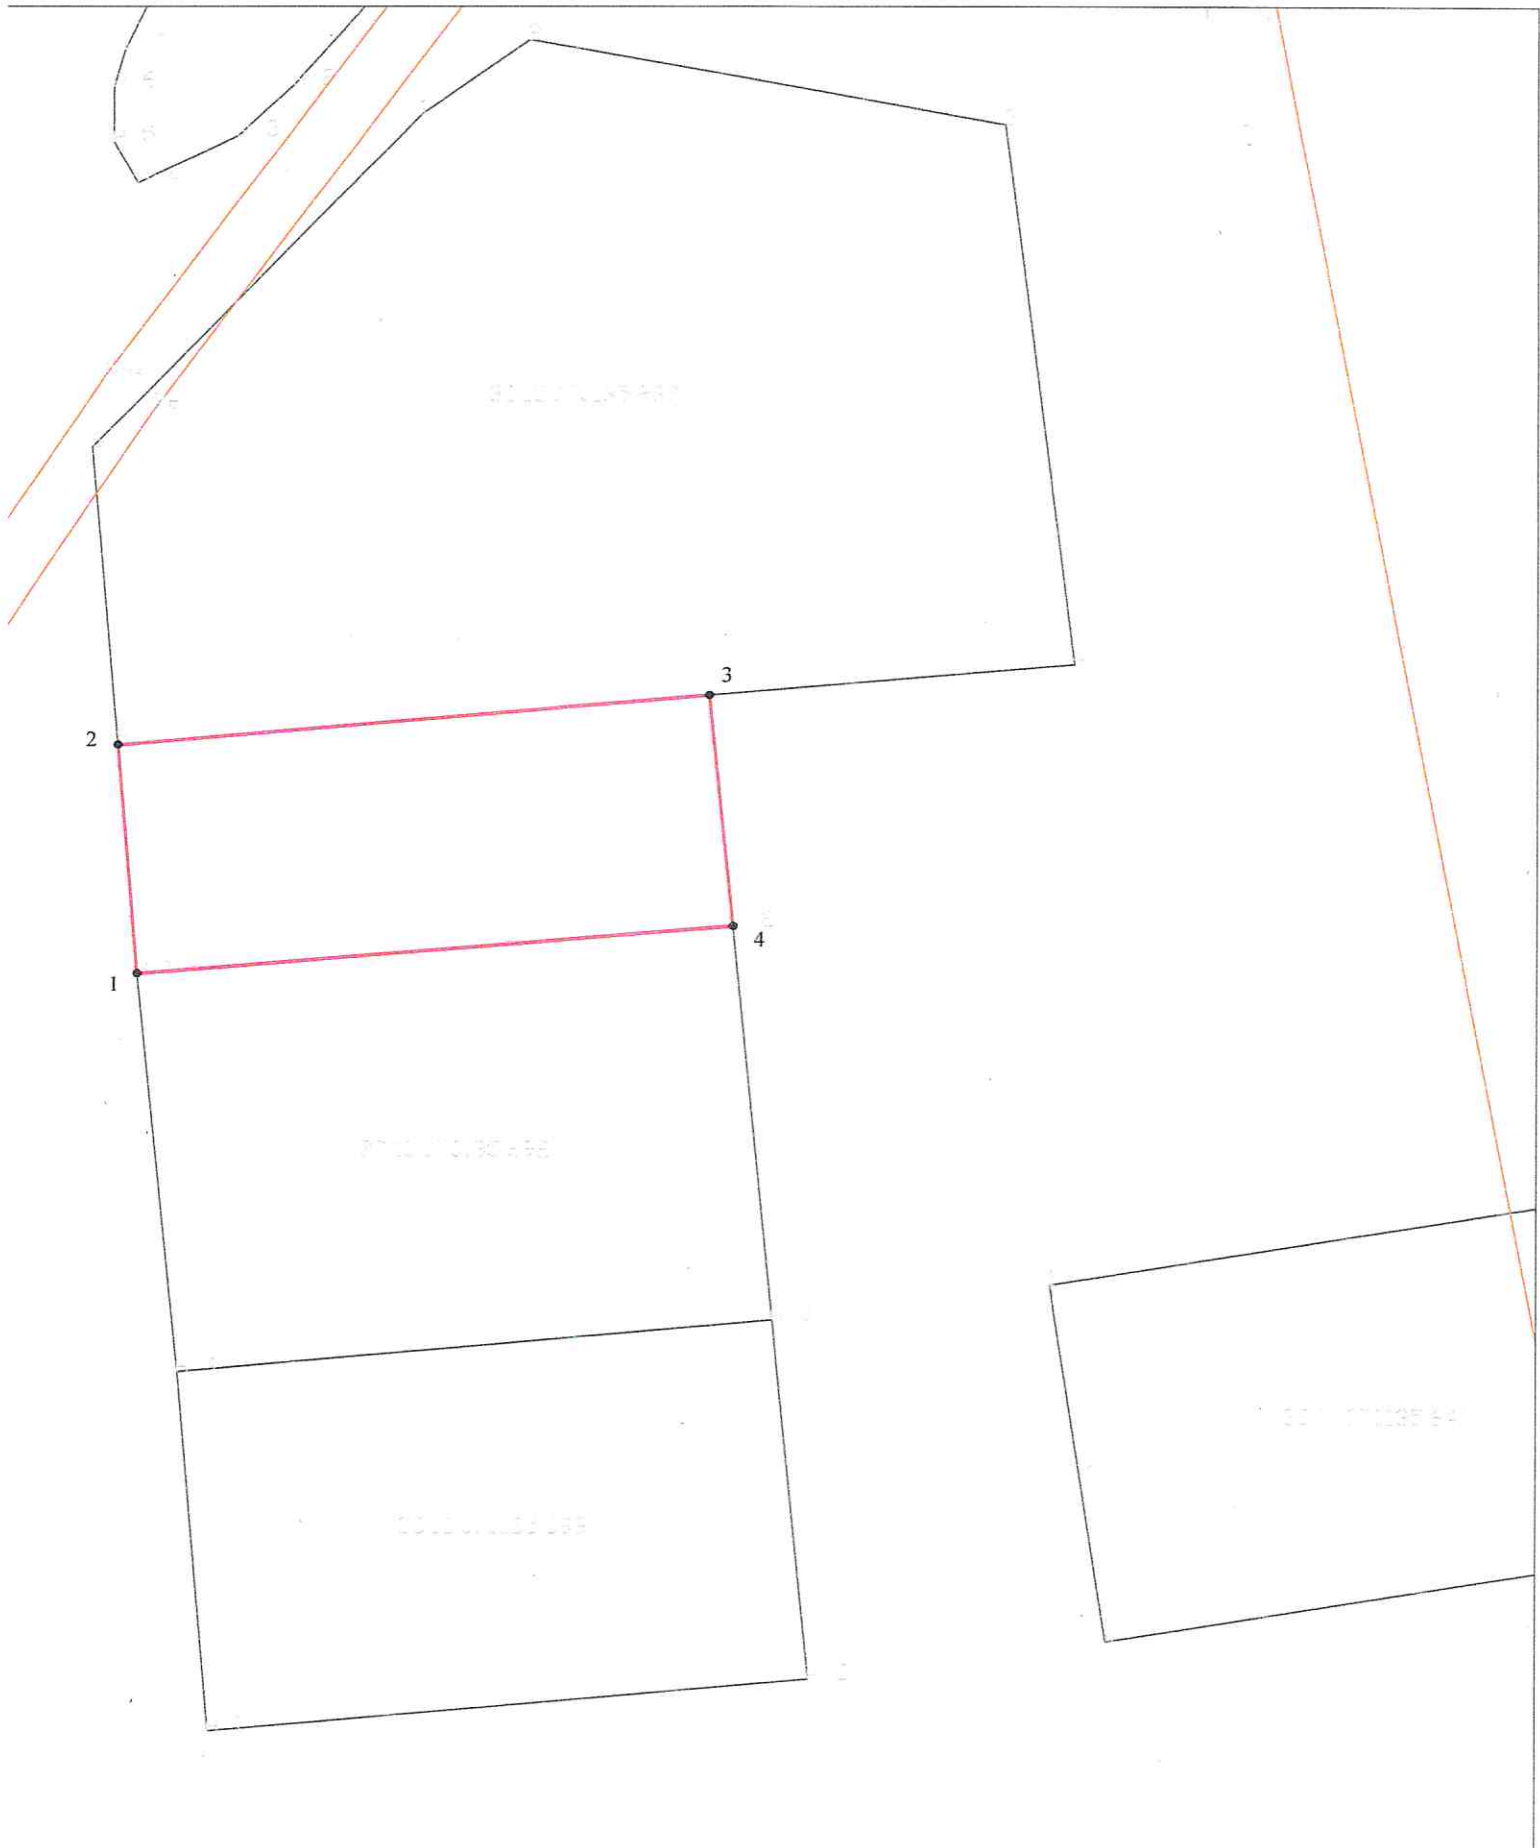

Масштаб 1:1000

Условные обозначения:

- - Граница образуемого земельного участка
- - Граница кадастрового квартала
- 1 - Обозначение характерной точки границы земельного участка
- - Граница населенного пункта