

Утверждена



Постановлением от _____ № _____
администрации Петушинского района
Владимирской области

**Схема расположения земельного участка
на кадастровом плане территории в кадастровом квартале 33:13:080137**

Владимирская область, Петушинский район, МО Петушинское (сельское поселение),
д. Рождество

Условный номер земельного участка: -		
Система координат: МСК-33		
Площадь земельного участка: <u>465</u> кв.м.		
Обозначение характерных точек границ	Координаты	
	X	Y
1	2	3
1	185 886.74	165 034.30
2	185 889.01	165 051.19
3	185 890.39	165 061.55
4	185 883.43	165 062.29
5	185 883.20	165 058.52
6	185 869.66	165 057.70
н1	185 868.53	165 036.51
1	185 886.74	165 034.30

Кадастровый план территории

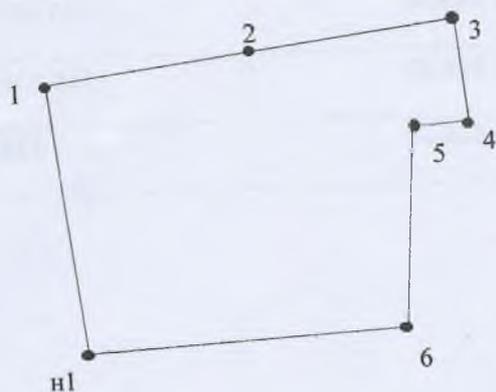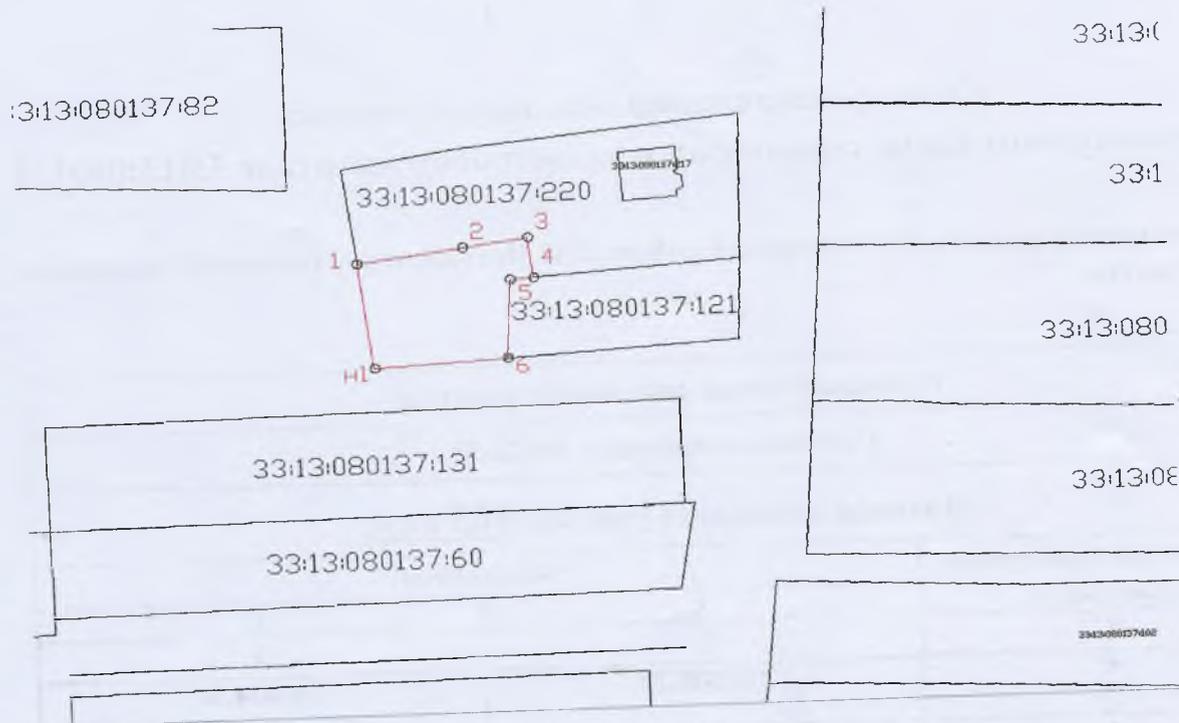

Масштаб 1: 500

Условные обозначения:

-  граница образуемого земельного участка
-  обозначение образуемого земельного участка
-  n1 обозначение образуемого земельного участка