

Утверждена

Постановлением администрации

Петушинского района


Владимирской Области

от _____ № _____

Схема расположения земельного участка на кадастровом плане территории в кадастровом квартале 33:13:060132.

Владимирская область, Петушинский район, МО Нагорное (сельское поселение), д. Желудьево.

Условный номер земельного участка -		
Площадь земельного участка 2000 кв.м.		
Обозначение характерных точек границы	Координаты, МСК-33	
	X	Y
1	2	3
1	173731.08	141884.54
2	173716.06	141910.54
3	173649.12	141867.40
4	173686.10	141855.47
1	173731.08	141884.54

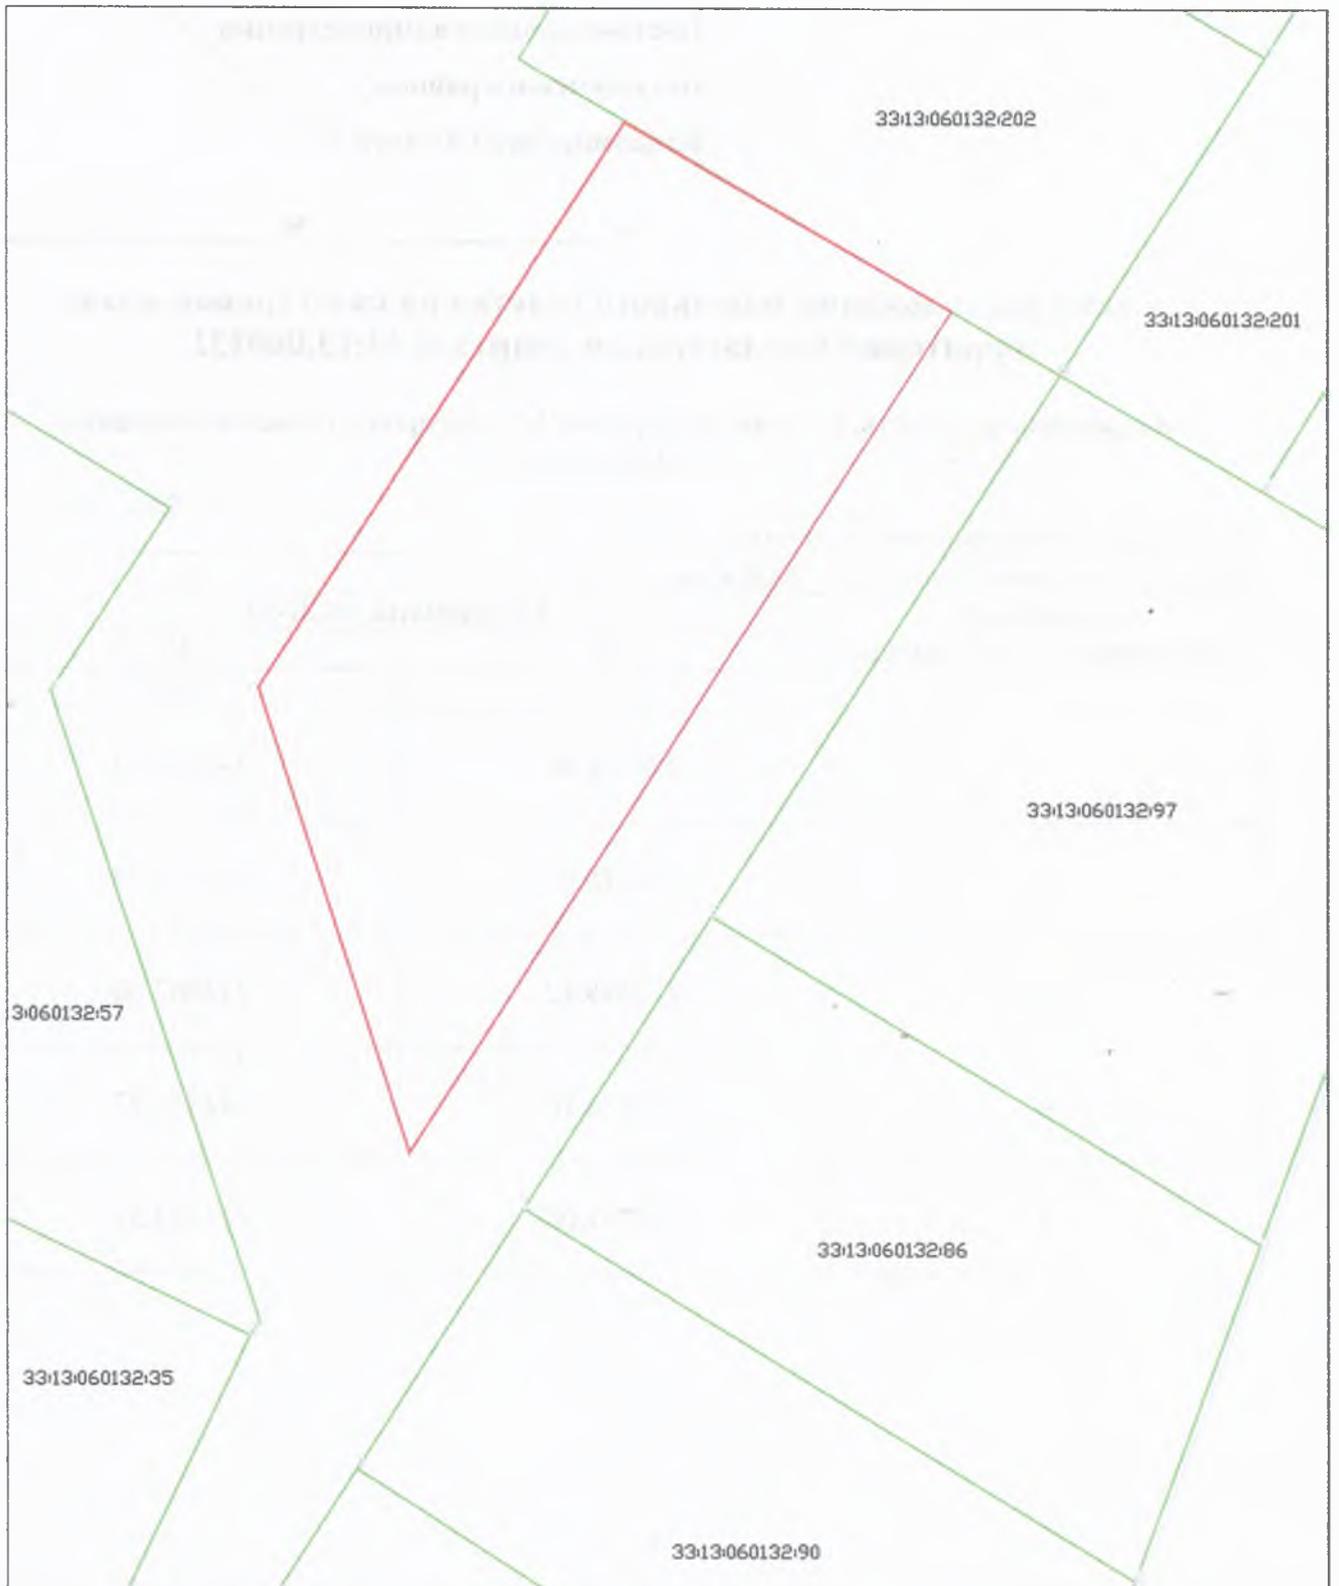

Масштаб 1:1000

Условные обозначения:

-  - граница образуемого земельного участка
-  - граница кадастрового квартала