

Утверждена



Постановлением от _____ № _____
администрации Петушинского района
Владимирской области

Схема расположения земельного участка на кадастровом плане территории в кадастровом квартале 33:13:090115

Владимирская область, Петушинский район, МО Петушинское (сельское поселение),
д. Богдарня

Условный номер земельного участка: -		
Площадь земельного участка: 700 кв.м.		
Система координат: МСК-33		
Обозначение характерных точек границ	Координаты	
	X	Y
1	2	3
н1	161 403.01	157 222.79
н2	161 405.71	157 226.31
н3	161 378.50	157 246.29
н4	161 336.51	157 197.27
н5	161 342.22	157 192.87
н6	161 362.42	157 219.19
н7	161 392.42	157 231.22
н1	161 403.01	157 222.79

Кадастровый план территории

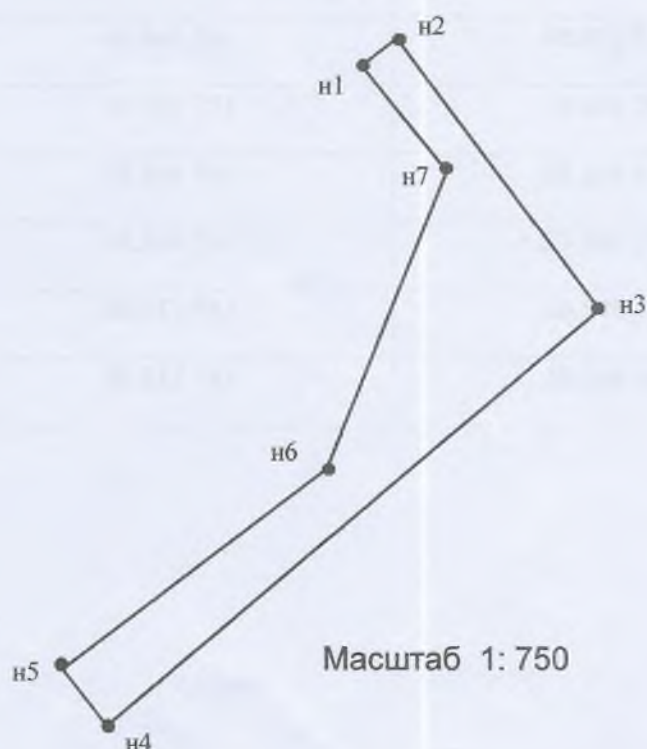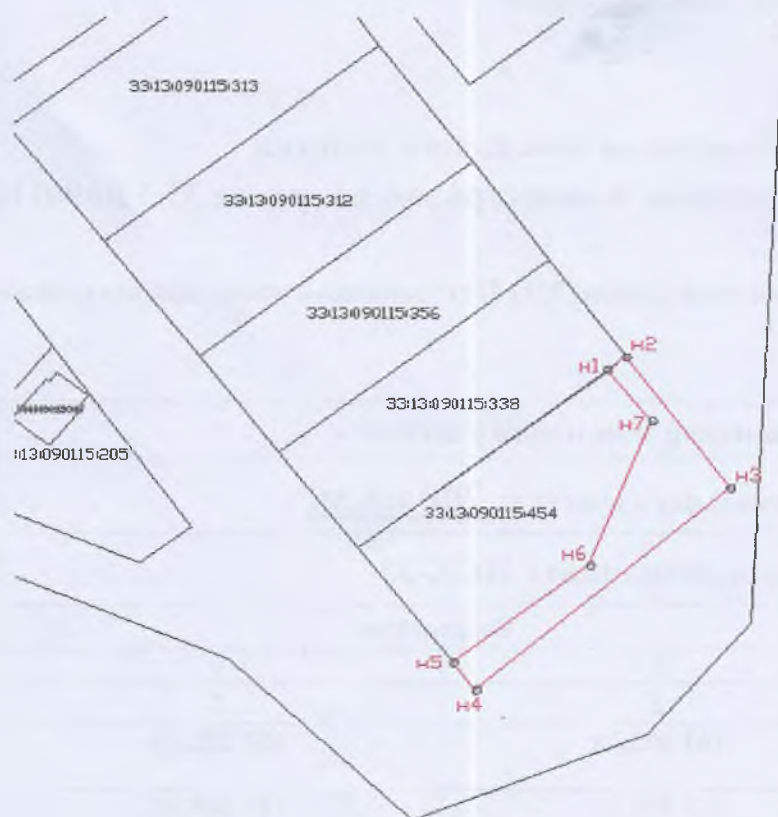

Масштаб 1: 750

Условные обозначения:

- граница образуемого земельного участка
- :ЗУ1 обозначение образуемого земельного участка
- H1 обозначение образуемого земельного участка