

Утверждена
Постановлением администрации Петушинского района
Владимирской области


от _____ № _____

Схема расположения участка на кадастровом плане территории.
Кадастровый квартал 33:13:080102

*Местоположение: Владимирская область, Петушинский район
МО Петушинское (сельское поселение) юго - восточнее д. Становцово*


Геоданные: система координат МСК-33 Площадь участка 65000 кв.м. (6,5 га)

№ п/п	Имя точки	X, м	Y, м	Дирекцион. угол	S, м
33:13:080102:ЗУ1					
1	1	180 946,85	163 035,01		
2	2	180 910,09	163 070,94	135° 39,3'	51,40
3	3	180 890,88	163 092,67	131° 28,7'	29,00
4	4	180 753,19	163 121,77	168° 4,0'	140,73
5	5	180 467,43	162 952,64	210° 37,2'	332,06
6	6	180 577,57	162 833,37	312° 43,3'	162,35
7	7	180 761,27	162 933,68	28° 38,2'	209,30
1	1	180 946,85	163 035,01	28° 38,1'	211,44

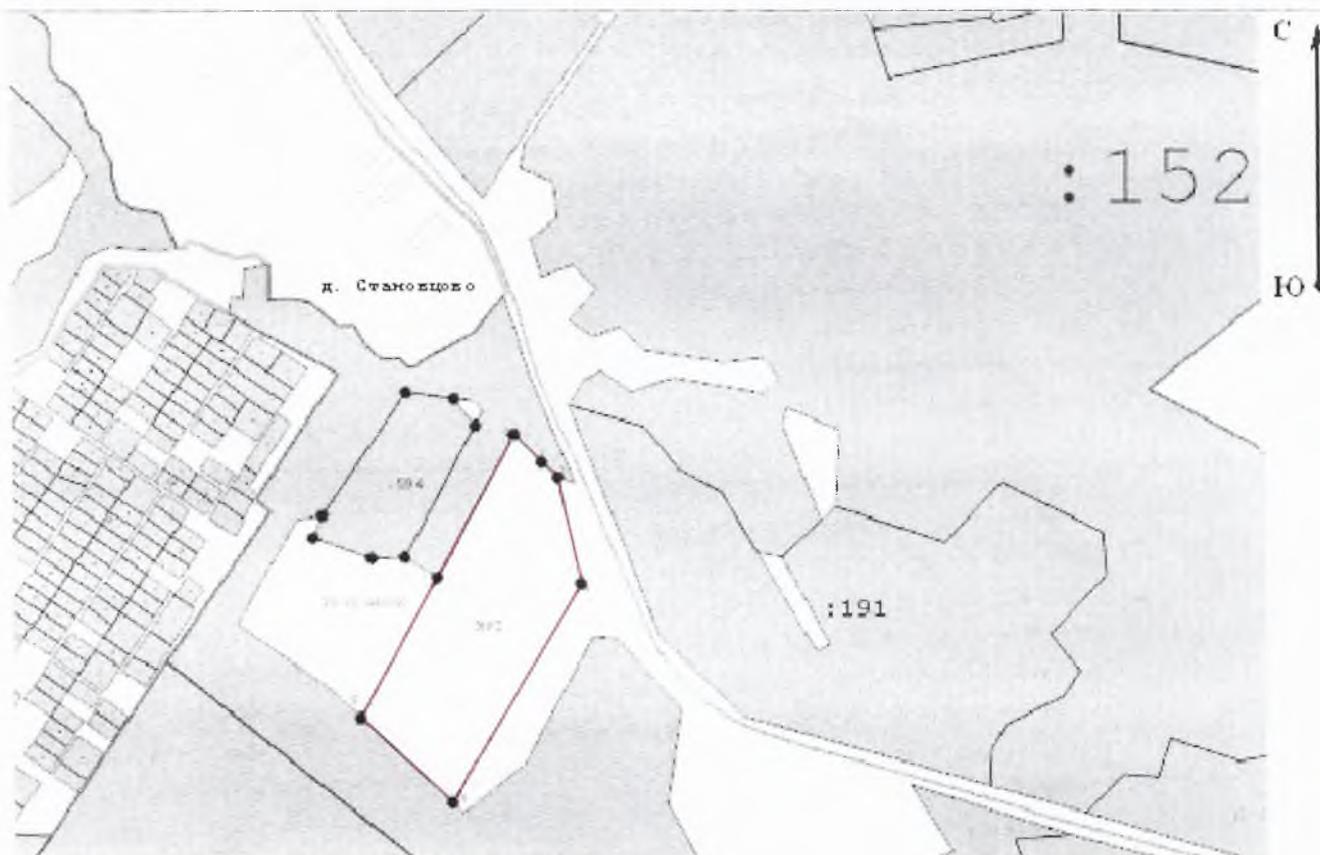

Масштаб 1:10 000

Условные обозначения:

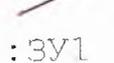-  - Проектная граница образуемого земельного участка
-  - Условное обозначение образуемого земельного участка