

**Утверждена**

**Постановлением администрации**

**Петушинского района**


**Владимирской Области**

от \_\_\_\_\_ № \_\_\_\_\_

**Схема расположения земельного участка на кадастровом плане территории в кадастровом квартале 33:13:070211.**

Владимирская область, Петушинский район, МО Пекшинское (сельское поселение), д. Липна.

<b>Условный номер земельного участка -</b>		
<b>Площадь земельного участка <u>400 кв.м.</u></b>		
<b>Обозначение характерных точек границы</b>	<b>Координаты, МСК-33</b>	
	<b>X</b>	<b>Y</b>
<b>1</b>	<b>2</b>	<b>3</b>
<b>конутр1, площадью 142 м2</b>		
<b>1</b>	171566.26	173666.77
<b>2</b>	171554.39	173667.78
<b>3</b>	171554.54	173665.81
<b>4</b>	171555.45	173654.79
<b>5</b>	171566.27	173654.74
<b>1</b>	171566.26	173666.77
<b>конутр2, площадью 258 кв.м.</b>		
<b>6</b>	171592.80	173654.19
<b>7</b>	171615.18	173653.53
<b>8</b>	171615.48	173664.83
<b>9</b>	171592.90	173665.85
<b>6</b>	171592.80	173654.19

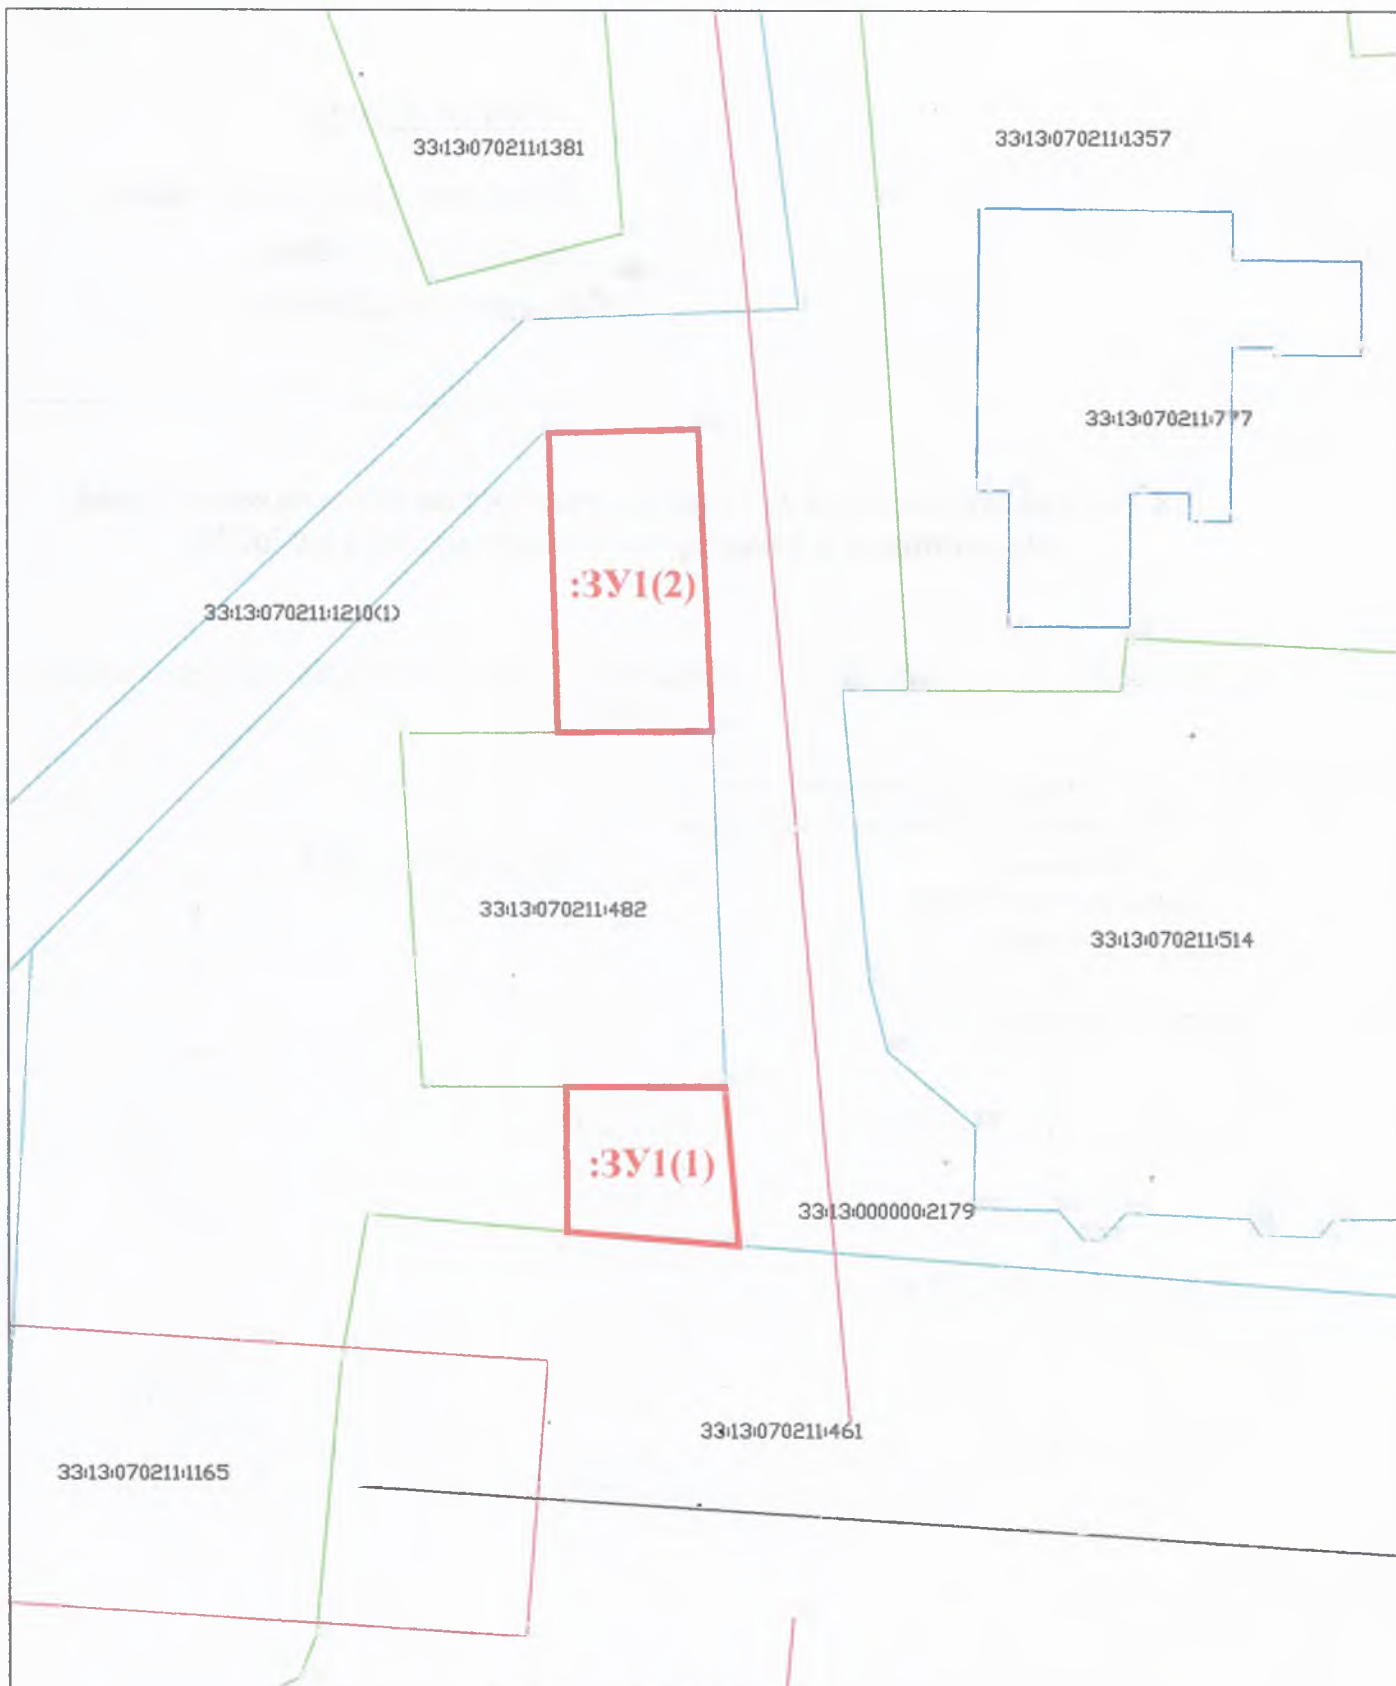

**Масштаб 1:1000**

**Условные обозначения:**

— - граница образуемого земельного участка

- - - граница кадастрового квартала