

Утверждена

Приказом Комитета по управлению имуществом Петушинского района
(наименование документа об утверждении, включая наименования

органов государственной власти или органов местного

самоуправления, принявших решение об утверждении схемы

или подписавших соглашение о перераспределении земельных участков)

от _____

№ _____

**Схема расположения земельного участка на кадастровом плане территории
в кадастровом квартале 33:13:070112
Российская Федерация, Владимирская область, Петушинский район,
МО Петушинское (сельское поселение), д. Костино**

Условный номер земельного участка

(указывается в случае, если предусматривается образование двух и более земельных участков)

Системы координат: МСК-33

Площадь земельного участка 1200 м²


(указывается проектная площадь образуемого земельного участка, вычисленная с использованием технологических и программных средств, в том числе размещенных на официальном сайте федерального органа исполнительной власти, уполномоченного Правительством Российской Федерации на осуществление государственного кадастрового учета, государственной регистрации прав, ведение Единого государственного реестра недвижимости и предоставление сведений, содержащихся в Едином государственном реестре недвижимости, в информационно-телекоммуникационной сети "Интернет" (далее - официальный сайт), с округлением до 1 квадратного метра. Указанное значение площади земельного участка может быть уточнено при проведении кадастровых работ не более чем на десять процентов)

Обозначение характерных точек границ	Координаты, м	
	(указываются в случае подготовки схемы расположения земельного участка с использованием технологических и программных средств, в том числе размещенных на официальном сайте. Значения координат, полученные с использованием указанных технологических и программных средств, указываются с округлением до 0,01 метра)	
	X	Y
1	2	3
n1	174418.47	156185.47
n2	174365.34	156217.14
n3	174358.04	156211.48
n4	174390.54	156166.58
n1	174418.47	156185.47

Схема расположения земельного участка или земельных участков на кадастровом плане территории

-187/2)
МСК-33, зона I

33:13:070112

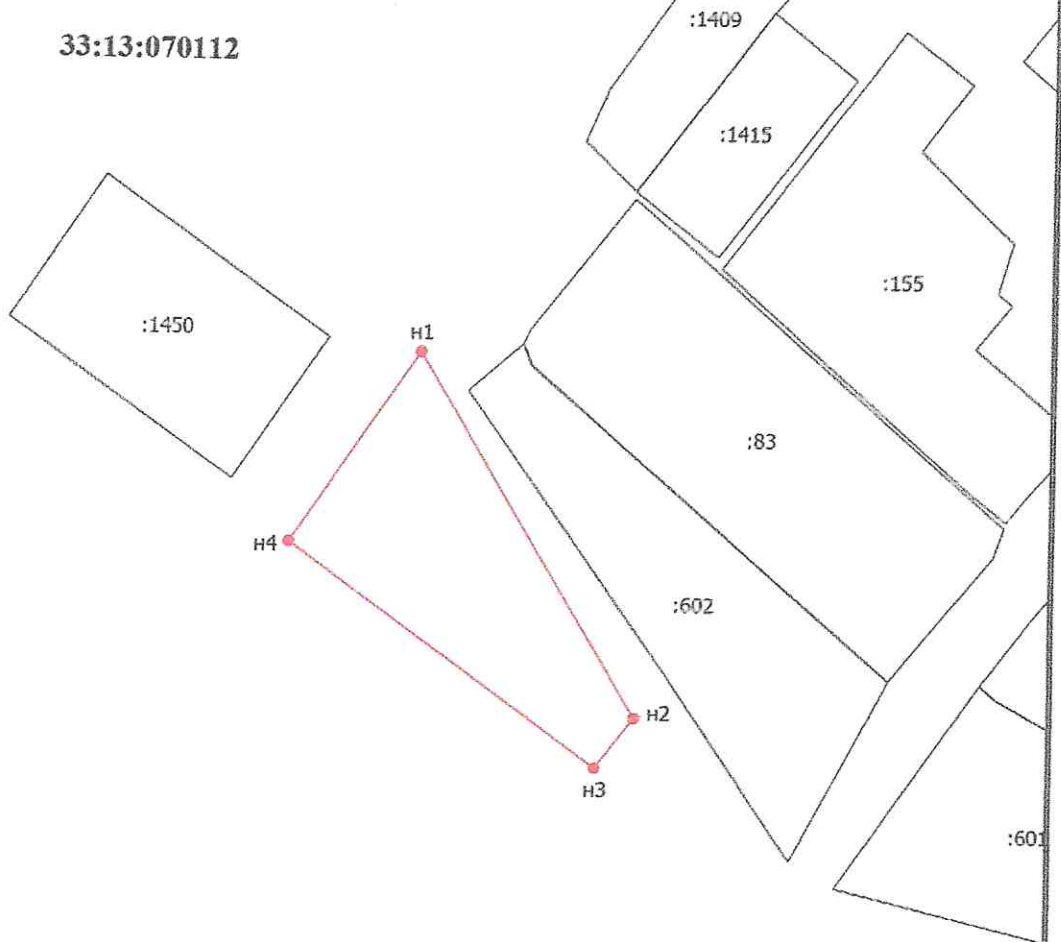

Масштаб 1:1100

Условные обозначения

- — — — — - Часть границы, местоположение которой определено при выполнении кадастровых работ
- - Характерная точка границы земельного участка, сведения о которой отсутствуют в ЕГРН, местоположение которой определено при кадастровых работах (новая характерная точка)
- n1 - Характерная точка границы земельного участка, сведения ЕГРН о которой соответствуют требованиям
- :1409 - Кадастровый номер земельного участка
- — — — — - Часть границы, сведения ЕГРН о которой позволяют однозначно определить ее положение на местности
- 33:13:070112 - Номер кадастрового квартала