

Утверждена



Постановлением от _____ № _____
администрации Петушинского района
Владимирской области

Схема расположения земельного участка на кадастровом плане территории в кадастровом квартале 33:13:090119

Владимирская область, Петушинский район, МО Петушинское (сельское поселение),
д. Богдарня

Условный номер земельного участка: -		
Система координат: МСК-33		
Площадь земельного участка: 1500 кв.м.		
Обозначение характерных точек грани	Координаты	
	X	Y
1	2	3
н1	162 127.74	155 891.62
н2	162 131.58	155 927.39
н3	162 082.85	155 916.22
н4	162 090.47	155 883.08
н1	162127.74	155891.62

Кадастровый план территории

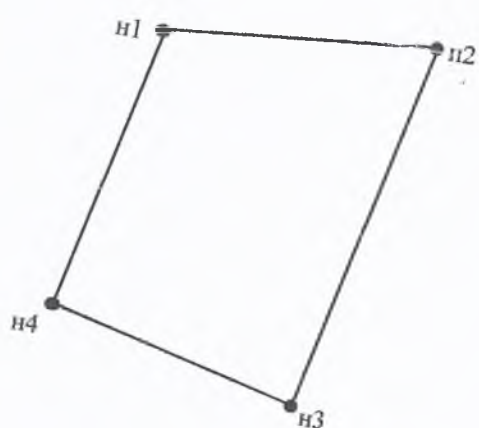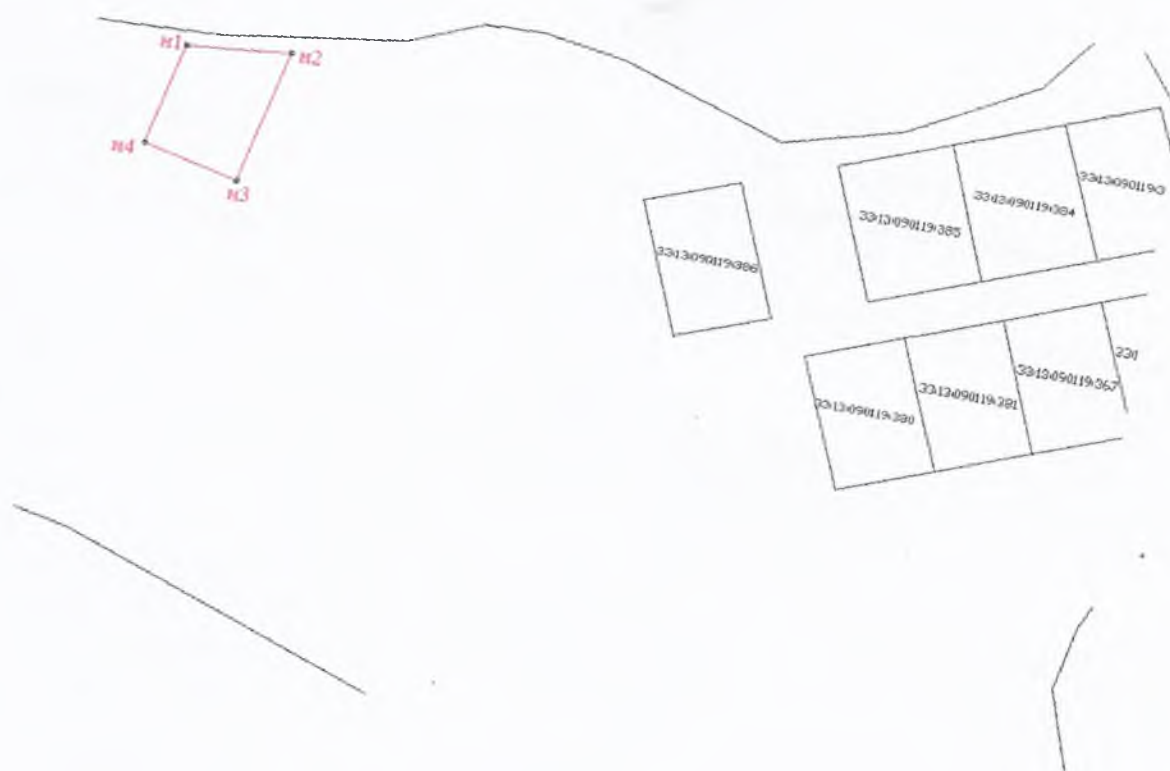

Масштаб 1: 1000

Условные обозначения:

- граница образуемого земельного участка
- ЗУ1 обозначение образуемого земельного участка
- n1 обозначение образуемого земельного участка