

Утверждена


Постановлением администрации Петушинского
района Владимирской Области

от _____ № _____

Схема расположения земельного участка на кадастровом плане территории в кадастровом квартале 33:13:080108.

Владимирская область, Петушинский район, МО Пекшинское (сельское поселение),
северо-восточнее д. Анкудиново

Условный номер земельного участка -		
Площадь земельного участка 74724 кв.м.		
Обозначение характерных точек границы	Координаты, МСК-33	
	X	Y
1	2	3
1	186216.73	170895.76
2	186197.11	170860.39
3	186180.70	170878.21
4	186172.74	170895.09
5	186169.17	170902.65
6	186165.88	170910.70
7	186127.85	170936.06
8	186122.42	170988.57
9	186053.60	171042.90
10	186055.99	171056.53
11	186030.05	171079.59
12	186011.19	171108.70
13	185995.10	171123.31
14	185943.95	171155.47
15	185924.22	171182.97
16	186038.54	171274.14
17	186063.88	171255.41
18	186105.72	171251.02
19	186310.10	171155.18
20	186238.46	170960.96
1	186216.73	170895.76

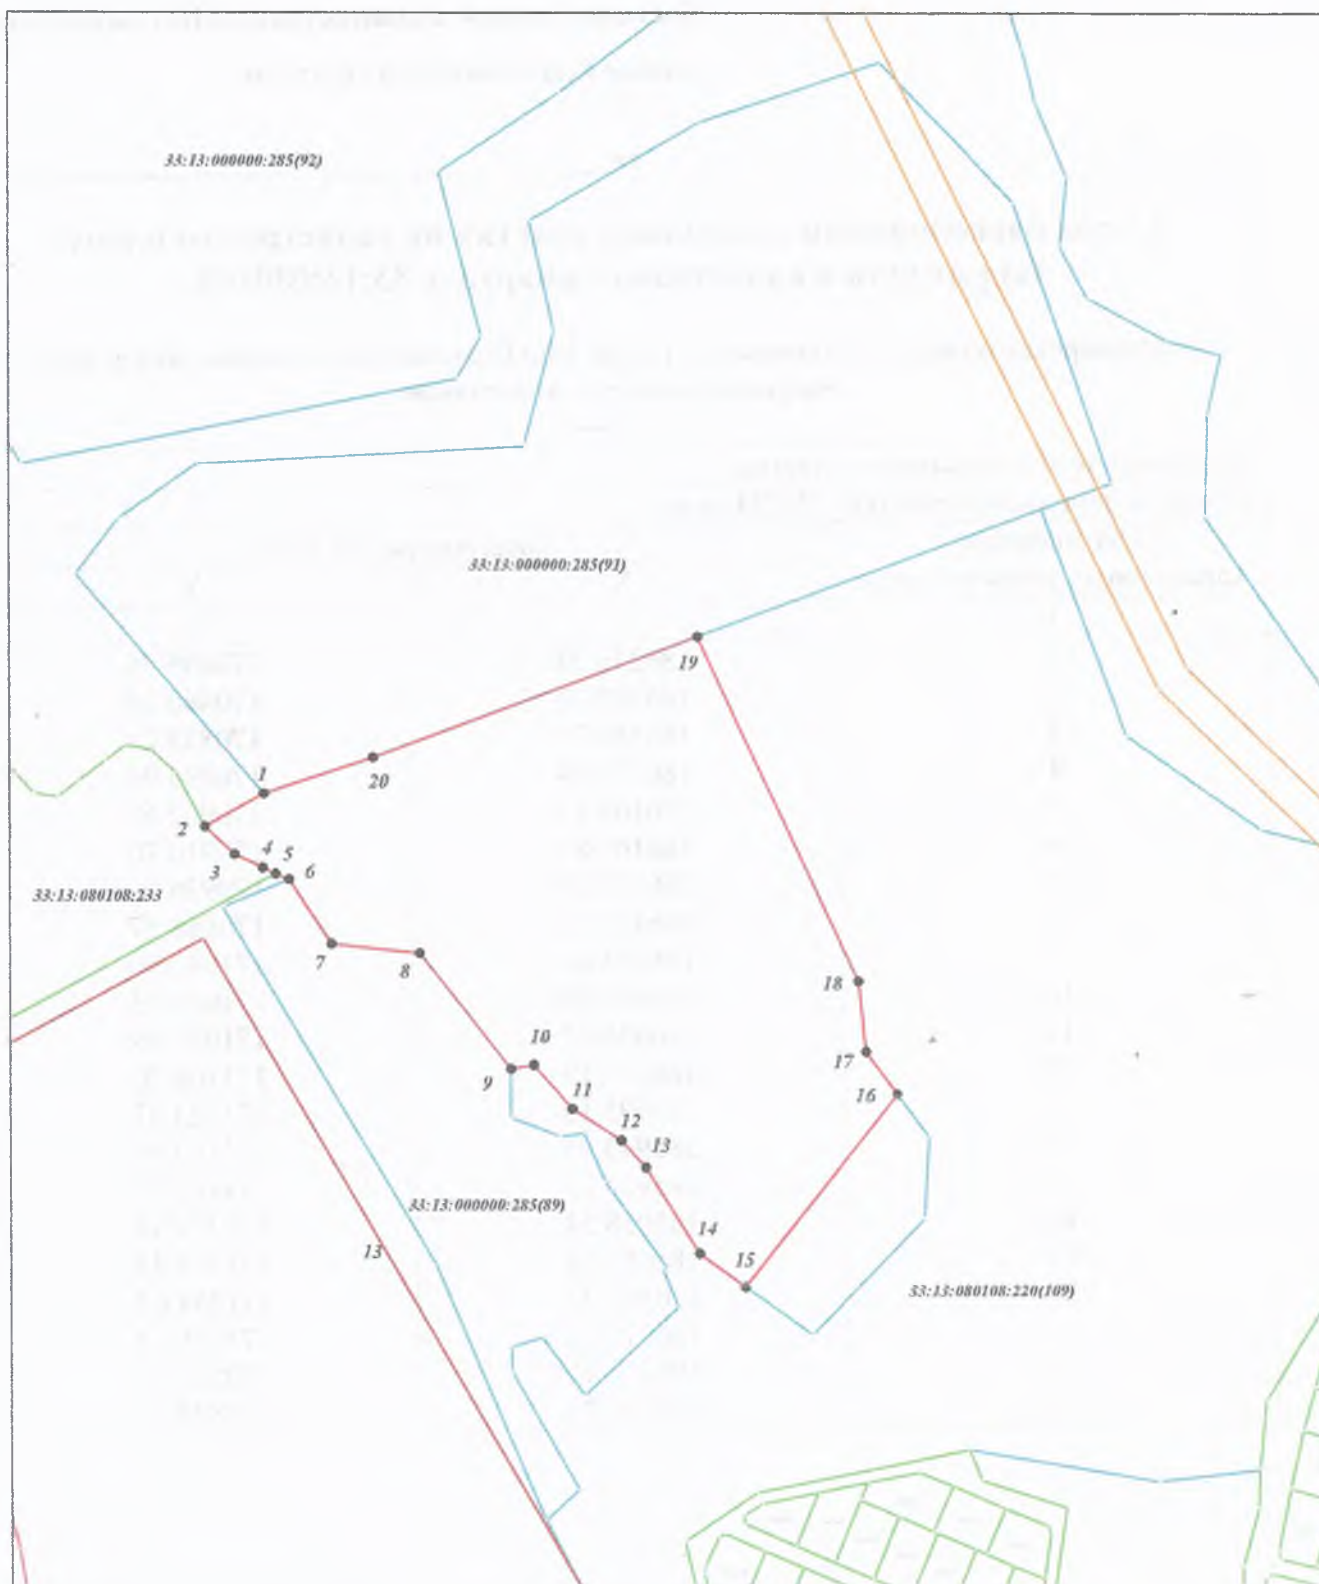

Масштаб 1:3000

Условные обозначения:

- - граница образуемого земельного участка
- - граница кадастрового квартала
- - - - граница охранной зоны ВЛ 1008 ПС