

Утверждена

Постановлением

(наименование документа об утверждении, включая наименования

органов государственной власти или органов местного

самоуправления, принявших решение об утверждении схемы

или подписавших соглашение о перераспределении земельных участков)

от

№

**Схема расположения земельного участка или земельных участков
на кадастровом плане территории в кадастровом квартале 33:13:060111
Российская Федерация, Владимирская область, Петушинский район, МО Нагорное (сельское
поселение), поселок Санинского ДОКа**

Условный номер земельного участка

Система координат МСК-33

Площадь земельного участка 529 м²


Обозначение характерных точек границ	Координаты, м	
	X	Y
1	2	3
1	176896.52	128486.69
2	176902.43	128495.97
3	176905.82	128500.72
4	176887.40	128514.66
5	176873.50	128507.76
6	176869.50	128501.79
1	176896.52	128486.69

КАДАСТРОВЫЙ ПЛАН ТЕРРИТОРИИ

14.05.2019 г № 33/202/19-202320

Номер кадастрового квартала 33:13:060111

1 План (чертеж, схема) земельных участков, зданий, сооружений, объектов незавершенного строительства, расположенных в кадастровом квартале:

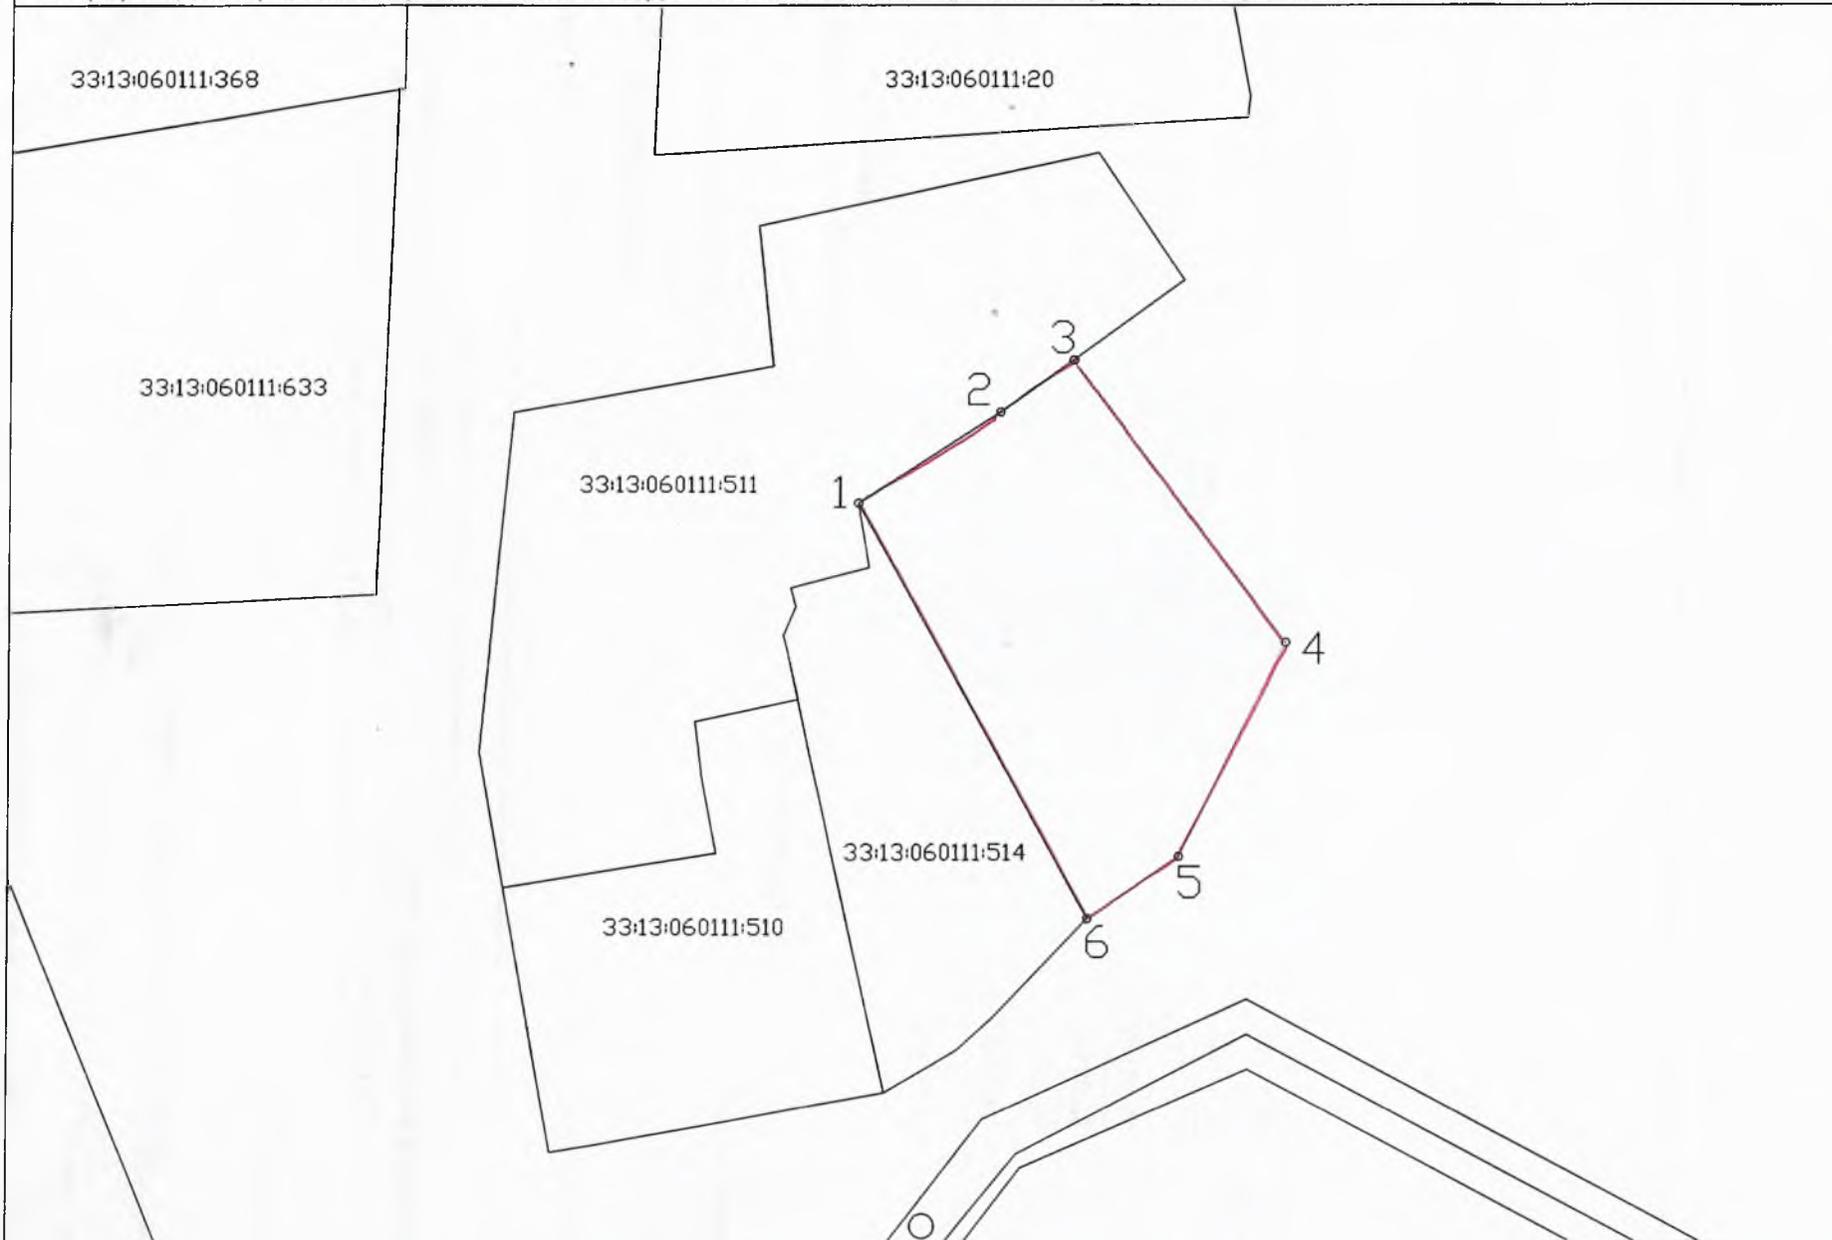

2 Масштаб 1:500

(наименование должности)

М П

(подпись)

(инициалы, фамилия)