

Утверждена



Постановлением от _____ № _____
администрации Петушинского района
Владимирской области

Схема расположения земельного участка на кадастровом плане территории в кадастровом квартале 33:13:070137

Владимирская область, Петушинский район, МО Петушинское (сельское поселение),
д. Леопово

Условный номер земельного участка: -		
Система координат: МСК-33		
Площадь земельного участка: <u>1214</u> кв.м.		
Обозначение характерных точек границ	Координаты	
	X	Y
1	2	3
н1	168 205.83	159 721.54
н2	168 201.93	159 763.80
н3	168 144.06	159 727.68
н4	168 144.08	159 727.58
н5	168 163.90	159 727.13
н6	168 164.82	159 727.00
н7	168 165.05	159 728.77
н1	168 205.83	159 721.54

Кадастровый план территории

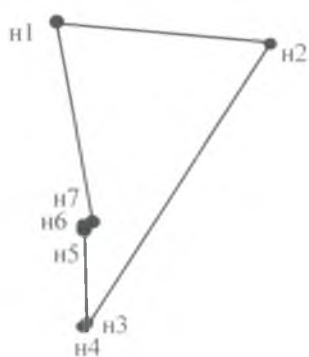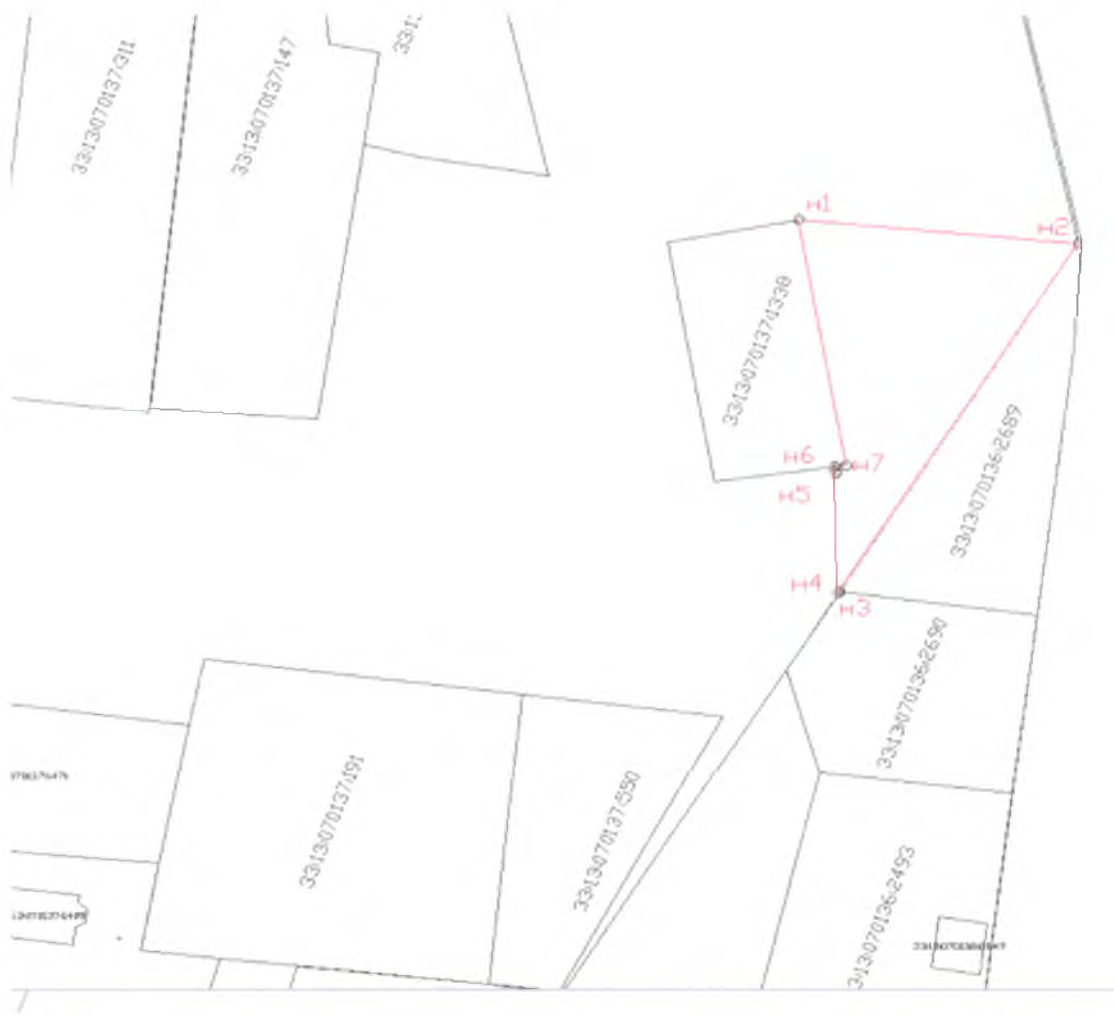

Масштаб 1: 1500

Условные обозначения:

- граница образуемого земельного участка
- :ЗУ1 обозначение образуемого земельного участка
- H1 обозначение образуемого земельного участка