

Утверждена
Приказом Муниципального казенного учреждения «Управление
имущественных и земельных ресурсов» Петушинского района
Владимирской области

(наименование документа об утверждении, включая наименование органов государственной власти или

органов местного самоуправления, принявших решение об утверждении схемы земельного участка)

о Г

Х

(подпись лица, осуществляющего представление земельных участков)

Схема расположения земельного участка или земельных участков
на кадастровом плане территории

Владимирская область, Петушинский район,
МО Нагорное (сельское поселение), деревня Барсково.

Условный номер земельного участка	(указывается в случае, если предусматривается обработка двух и более земельных участков)
-----------------------------------	------------------------------------------------------------------------------------------

Система координат: МСК-33

Площадь земельного участка: 2000 кв.м.


(указывается проектная площадь образованного земельного участка, вычисляемая с использованием технологических и программных средств, в том числе размещенных на официальном сайте федерального органа исполнительной власти; уполномоченного Правительством Российской Федерации на осуществление государственного кадастрового учета, государственной регистрации прав, ведение Единого государственного реестра недвижимости, в информационно-телекоммуникационной сети "Интернет" (далее - официальный сайт), с округлением до 1 квадратного метра. Указанное значение площади земельного участка может быть уточнено при проведении кадастровых работ не более чем на 10% от процентов)

Обозначение характерных точек границ	Координаты, м	
	X	Y
1	2	3
и1	176842.13	134875.79
и2	176893.72	134872.89
и3	176897.45	134910.32
1	176843.37	134913.77

План (чертеж, схема) объектов недвижимости, расположенных в кадастровом квартале



д. Барсково

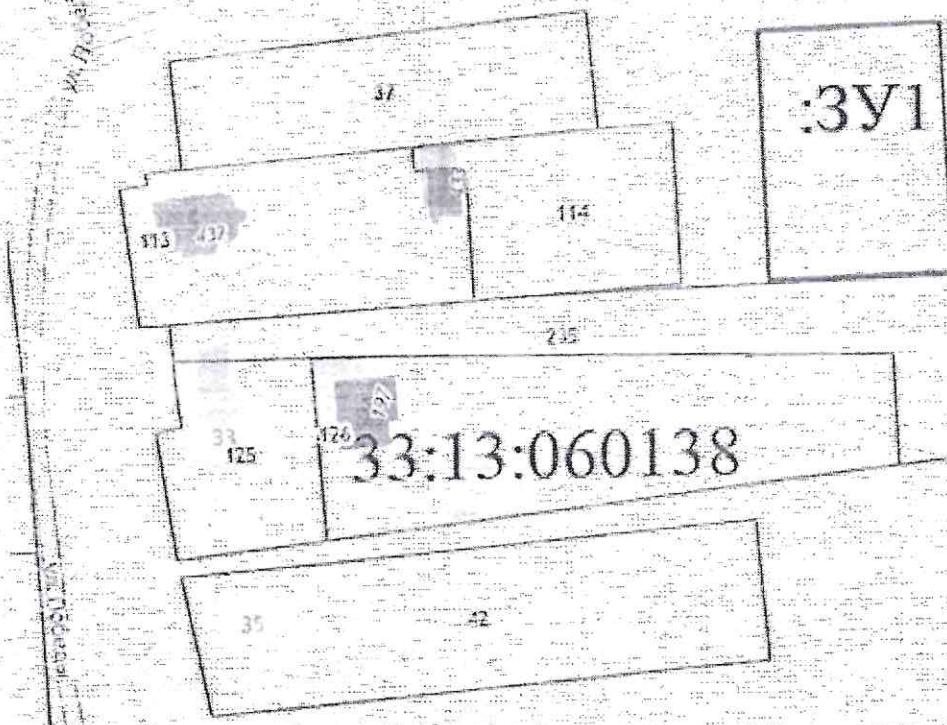

Масштаб 1:1500

Условные обозначения:

- обрауемая граница земельного участка
ЗУ1 - обозначение контура выкота обрауемого земельного участка
33:13:060138 - обозначение кадастрового квартала