

Утверждена



Постановлением от _____ № _____
администрации Петушинского района
Владимирской области

**Схема расположения земельного участка
на кадастровом плане территории в кадастровом квартале 33:13:080201**

Владимирская область, Петушинский район, МО Пекшинское (сельское поселение),
д. Болдино

Условный номер земельного участка: -		
Система координат: МСК-33		
Площадь земельного участка: <u>473</u> кв.м.		
Обозначение характерных точек границ	Координаты	
	X	Y
1	2	3
н1	172 182.76	182 547.36
н2	172 182.31	182 573.12
н3	172 163.77	182 573.94
н4	172 164.37	182 548.48
н5	172 167.70	182 548.22
н1	172 182.76	182 547.36

Кадастровый план территории

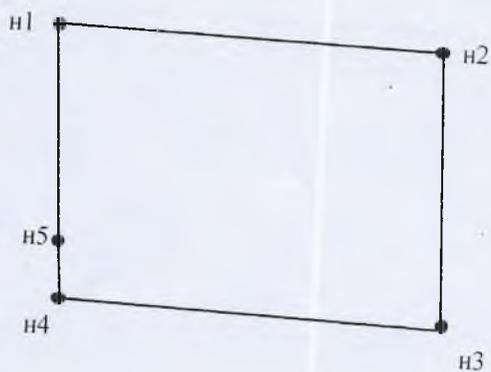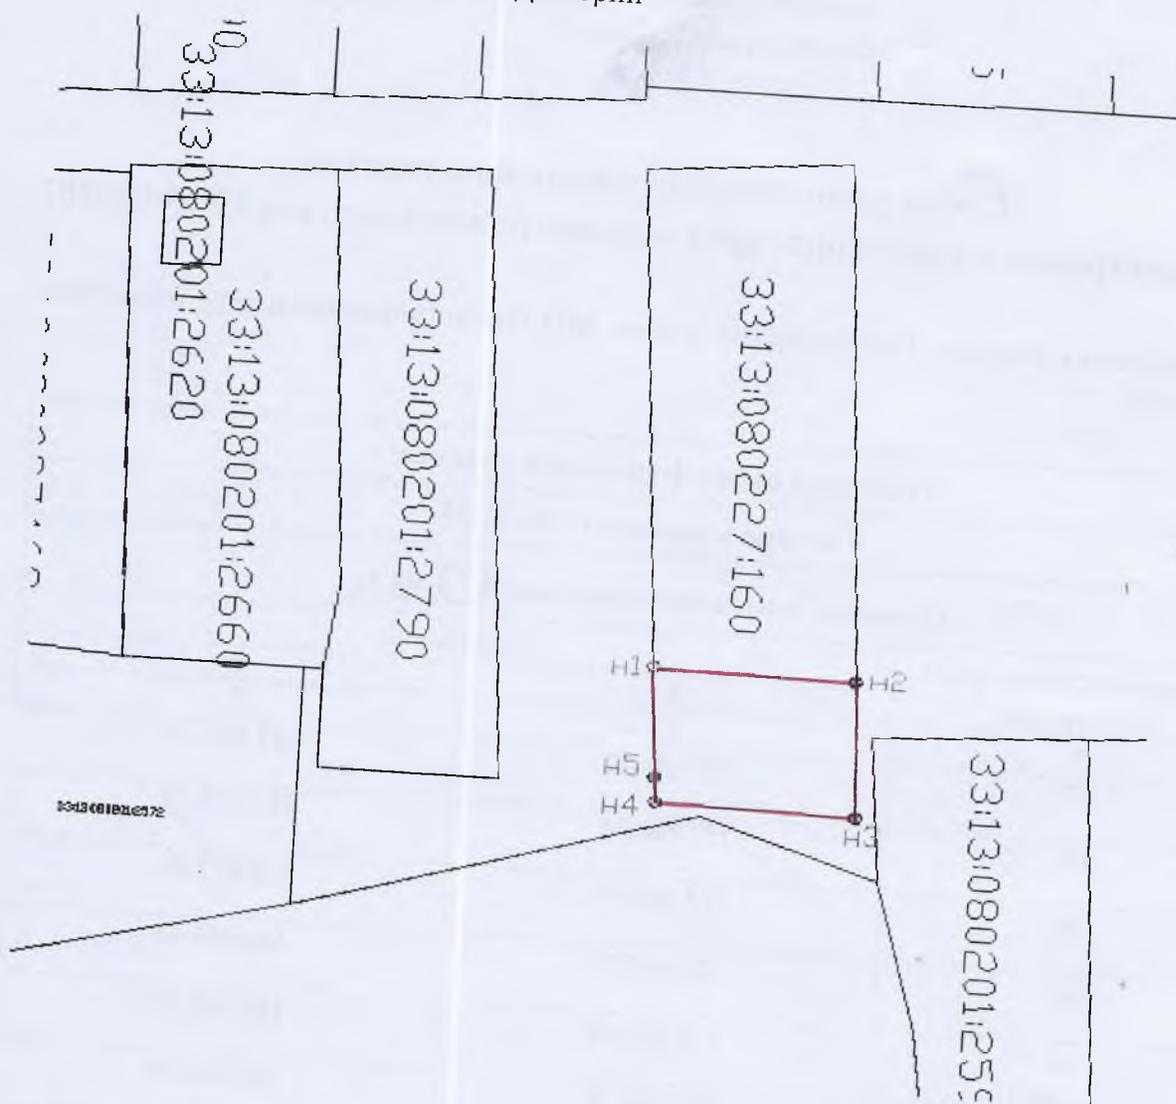

Масштаб 1: 500

Условные обозначения:

- граница образуемого земельного участка
- :ЗУ1 обозначение образуемого земельного участка
- H1 обозначение образуемого земельного участка