

**Утверждена**  
**Муниципальным казенным учреждением «Управление имущественных и земельных ресурсов» Петушинского района Владимирской области**  
(наименование документа об утверждении, включая наименования органов государственной власти или

органов местного самоуправления, принявших решение об утверждении схемы или

от


№

подписавших соглашение о перераспределении земельных участков)

**Схема расположения земельного участка или земельных участков на кадастровом плане территории**  
**Владимирская область, Петушинский район,**  
**МО Нагорное (сельское поселение), деревня Барсково.**

Условный номер земельного участка	- <small>(указывается в случае, если предусматривается образование двух и более земельных участков)</small>	
Система координат: МСК-33		
<p><b>Площадь земельного участка: 674 кв.м.</b></p> <p><small>(указывается проектная площадь образуемого земельного участка, вычисленная с использованием технологических и программных средств, в том числе размещенных на официальном сайте федерального органа исполнительной власти, уполномоченного Правительством Российской Федерации на осуществление государственного кадастрового учета, государственной регистрации прав, ведение Единого государственного реестра недвижимости и предоставление сведений, содержащихся в Едином государственном реестре недвижимости, в информационно-телекоммуникационной сети "Интернет" (далее - официальный сайт), с округлением до 1 квадратного метра. Указанное значение площади земельного участка может быть уточнено при проведении кадастровых работ не более чем на десять процентов)</small></p>		
Обозначение характерных точек границ	Координаты, м	
	<small>(указываются в случае подготовки схемы расположения земельного участка с использованием технологических и программных средств, в том числе размещенных на официальном сайте. Значения координат, полученные с использованием указанных технологических и программных средств, указываются с округлением до 0,01 метра)</small>	
	X	Y
	2	3
1		
н1	176976.02	134559.06
н2	176970.17	134503.57
1	176983.77	134503.66
2	176986.86	134558.24

План (чертеж, схема) объектов недвижимости, расположенных в кадастровом квартале

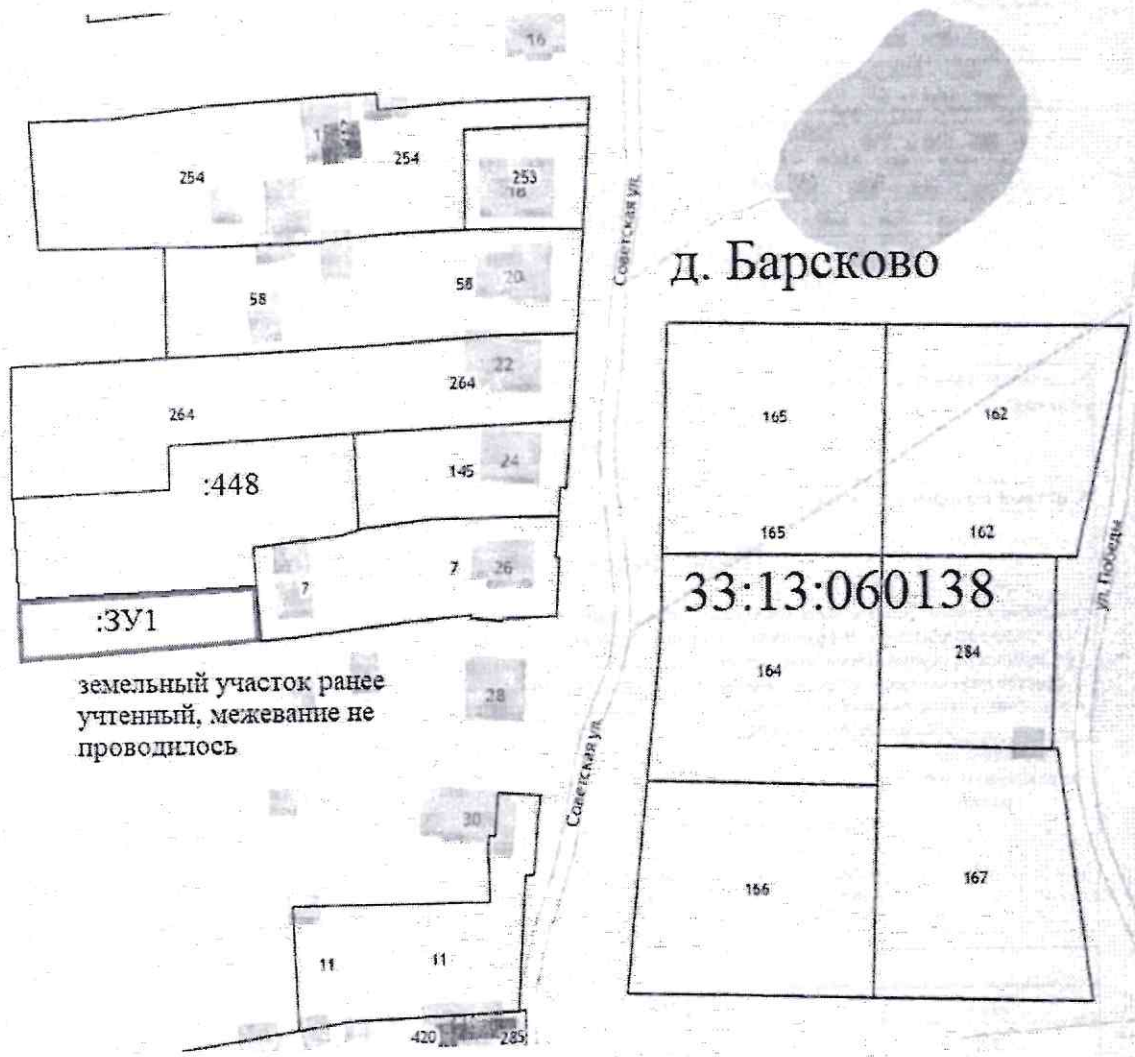

д. Барсково

земельный участок ранее  
учтенный, межевание не  
проводилось

33:13:060138

Масштаб 1:1500

- Условные обозначения:**
- - образуемая граница земельного участка
  - :ЗУ1 - обозначение контура вновь образуемого земельного участка
  - 33:13:060138 - обозначение кадастрового квартала