


Утверждена Постановлением
Администрации Петушинского района
№ _____ от _____

**Схема расположения земельного участка на кадастровом плане
территории в кадастровом квартале 33:13:060142**

Владимирская область, Петушинский район, МО Нагорное сельское поселение, д. Овчинино

Условный номер земельного участка: ____		
Площадь земельного участка: <u>457 м2</u>		
Обозначение характерных точек границ	Координаты, МСК-33	
	X	Y
1	2	3
1	180162.23	136970.61
2	180180.94	136996.42
3	180168.94	137004.31
4	180150.27	136978.73
1	180162.23	136970.61

33:13:060142

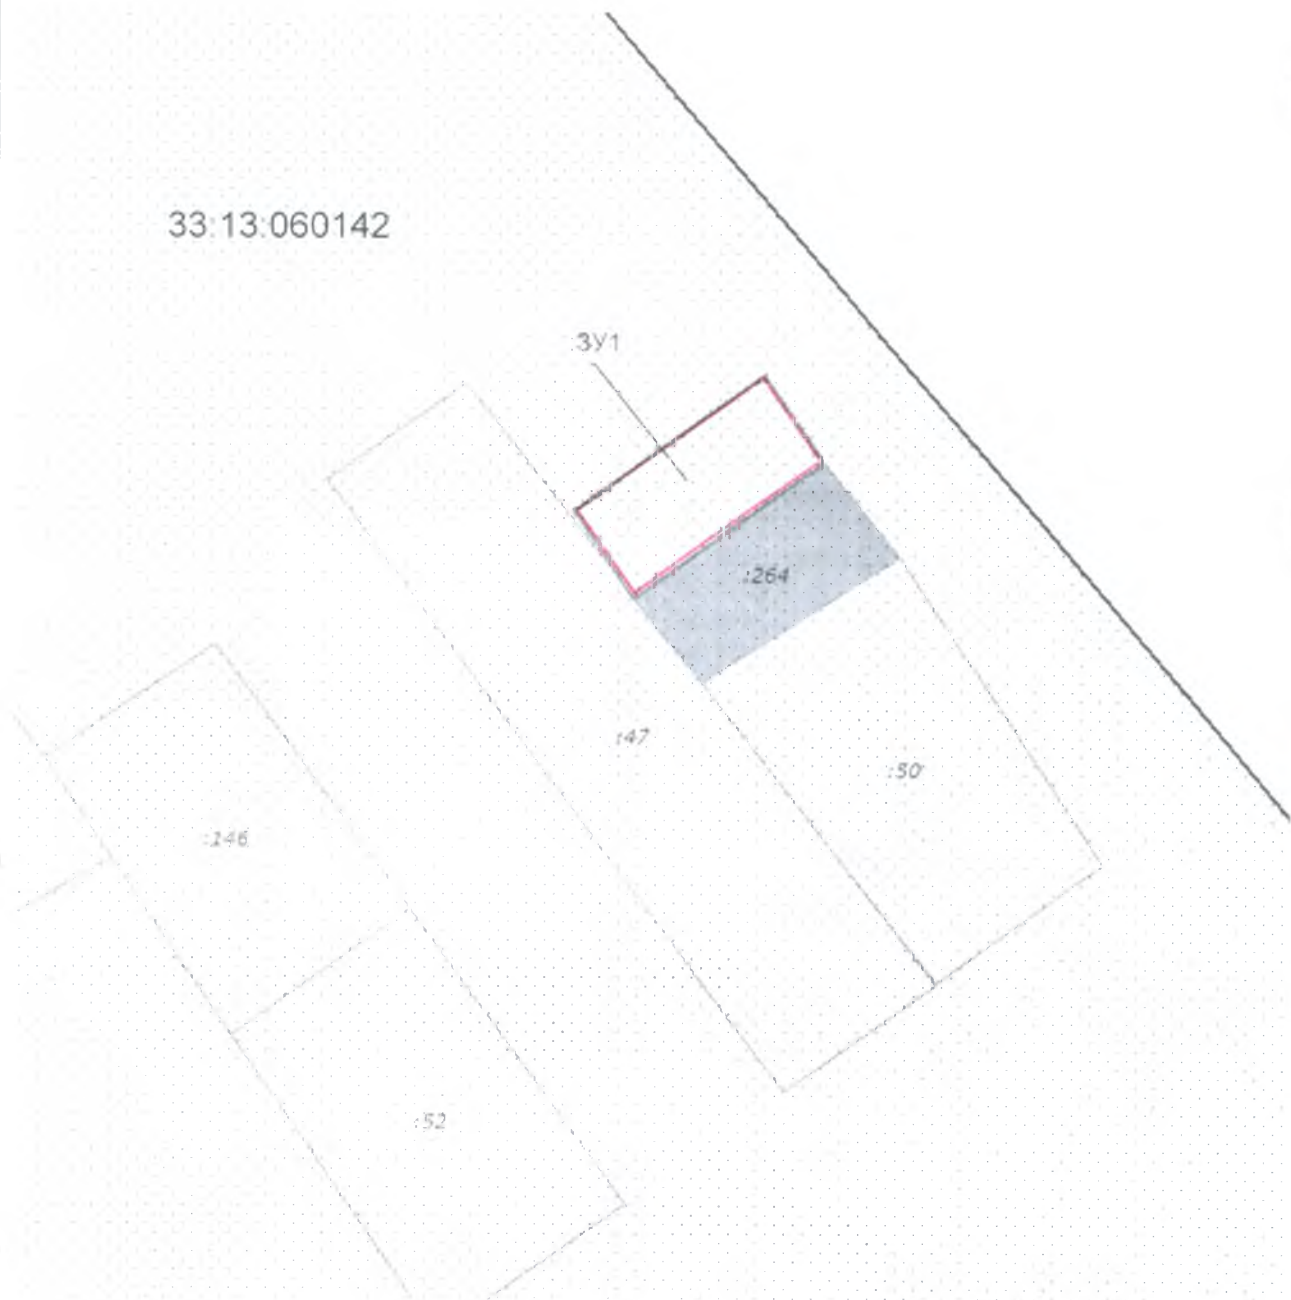

Масштаб 1:1000

Условные обозначения:

- | | |
|---|--|
|  | граница образуемого земельного участка |
|  | граница кадастрового квартала |
|  | обозначение образуемого участка |