

Утверждена
постановлением администрации Петушинского района Владимирской
области
(наименование документа об утверждении, включая наименования
органов государственной власти или органов местного самоуправления,
принявших решение об утверждении схемы или подписавших соглашение
о перераспределении земельных участков)

от

№


**Схема расположения земельного участка или земельных участков на кадастровом
плане территории**

Владимирская область, Петушинский район,
МО Нагорное (сельское поселение),
с. Марково.

Условный номер земельного участка мск-33		
Площадь земельного участка 942 м ²		
Обозначение характерных точек границ	Координаты, м	
	X	Y
1	2	3
н1	160763.34	152045.46
н2	160742.45	152023.05
н3	160740.74	152021.31
н4	160745.80	152014.66
н5	160757.00	151999.94
н6	160782.00	152020.08
н1	160763.34	152045.46



33:13:090111

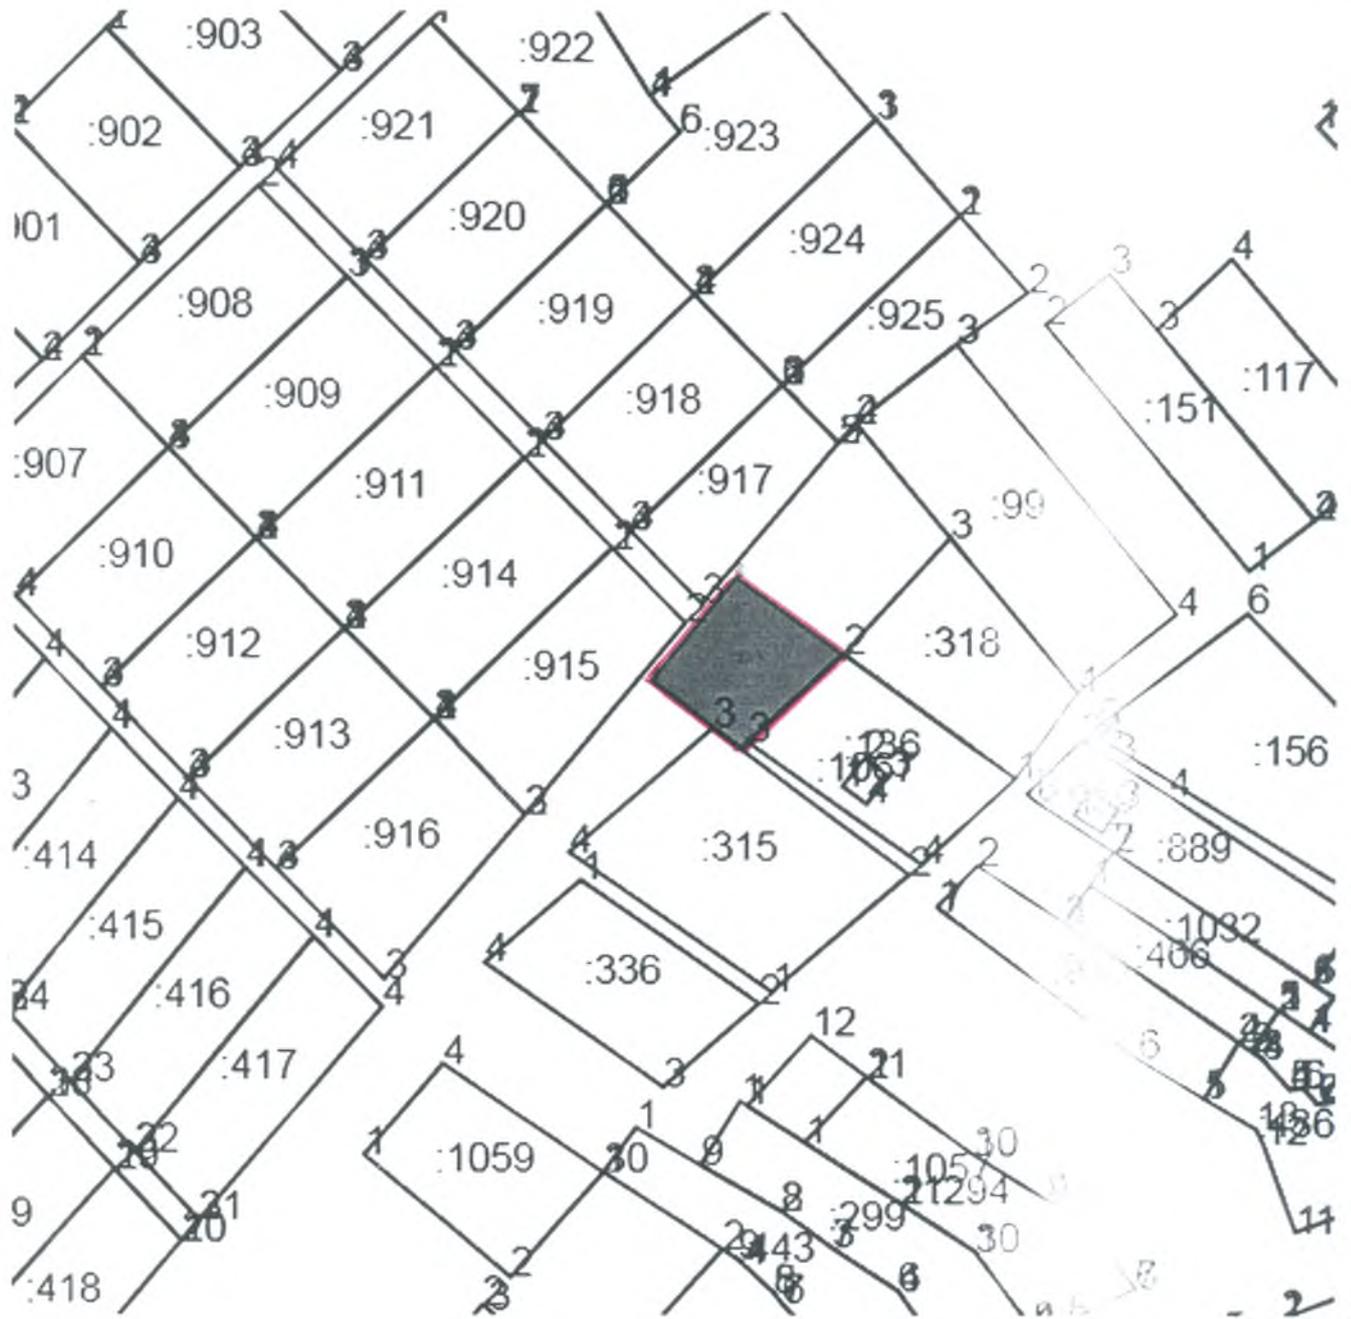

Масштаб 1: 1500

Условные обозначения:

— Образование земельного участка