

Утверждена

Муниципальным казенным учреждением «Управление имущественных и
(наименование документа об утверждении, включая наименования
земельных ресурсов» Петушинского района Владимирской области
органов государственной власти или органов местного

самоуправления, принявших решение об утверждении схемы

или подписавших соглашение о перераспределении земельных участков)

№

**Схема расположения земельного участка на кадастровом плане территории
в кадастровом квартале 33:13:070137
Российская Федерация, Владимирская область, Петушинский район,
МО Петушинское (сельское поселение), д. Леоново**

Условный номер земельного участка

(указывается в случае, если предусматривается образование двух и более земельных участков)

Система координат: МСК-33


Площадь земельного участка 1500 м²

(указывается проектная площадь образуемого земельного участка, вычисленная с использованием технологических и программных средств, в том числе размещенных на официальном сайте федерального органа исполнительной власти, уполномоченного Правительством Российской Федерации на осуществление государственного кадастрового учета, государственной регистрации прав, ведение Единого государственного реестра недвижимости и предоставление сведений, содержащихся в Едином государственном реестре недвижимости, в информационно-телекоммуникационной сети "Интернет" (далее - официальный сайт), с округлением до 1 квадратного метра. Указанное значение площади земельного участка может быть уточнено при проведении кадастровых работ не более чем на десять процентов)

Обозначение характерных точек границ	Координаты, м	
	(указываются в случае подготовки схемы расположения земельного участка с использованием технологических и программных средств, в том числе размещенных на официальном сайте. Значения координат, полученные с использованием указанных технологических и программных средств, указываются с округлением до 0,01 метра)	
	X	Y
1	2	3
н1	167814.86	159350.89
н2	167768.88	159376.82
н3	167756.60	159351.77
н4	167792.74	159324.96
н1	167814.86	159350.89

Схема расположения земельного участка или земельных участков на кадастровом плане территории

МСК-33, зона I

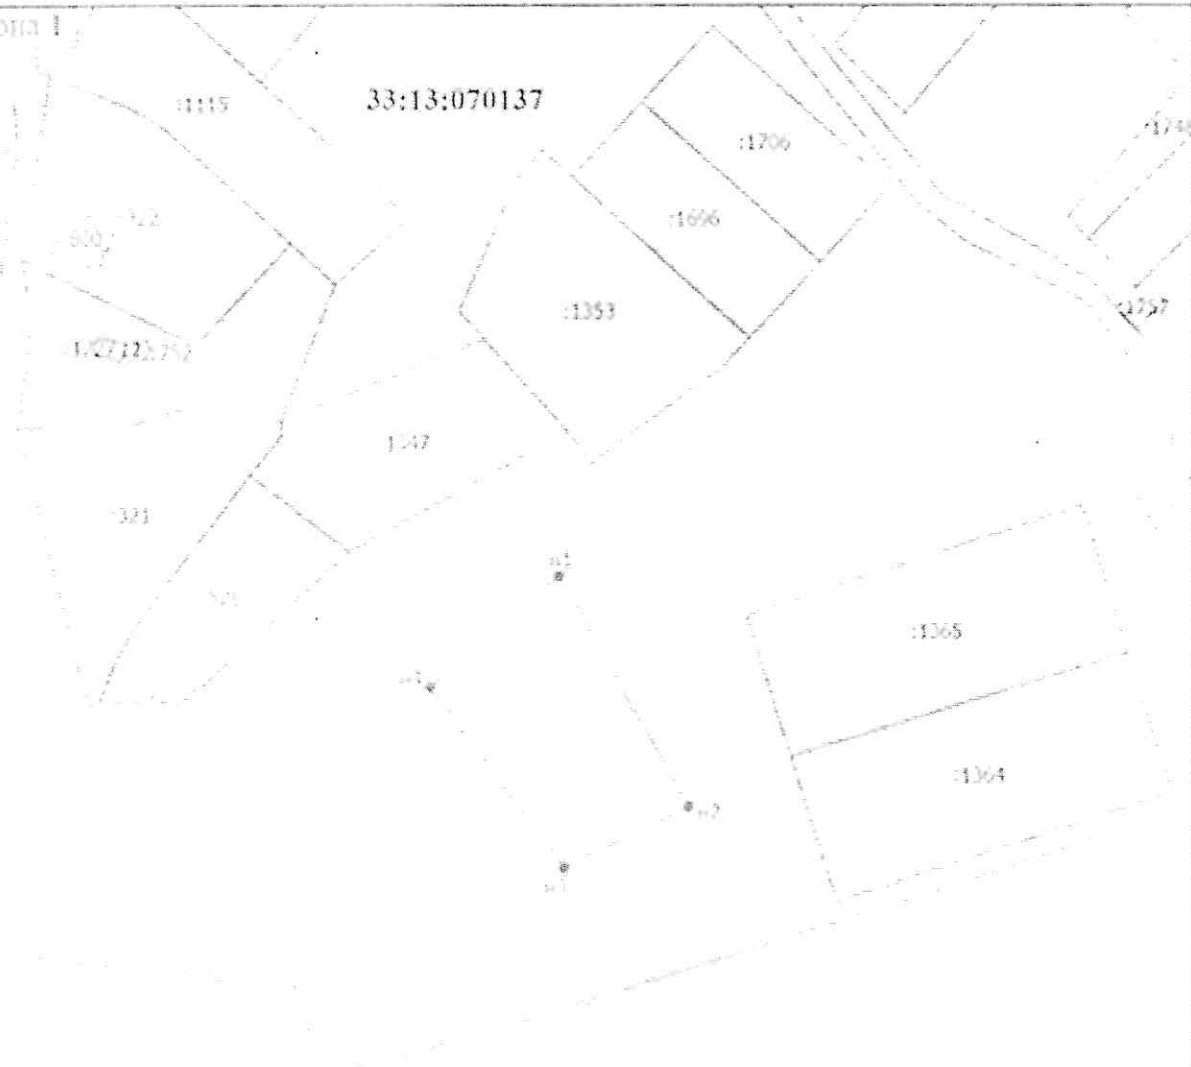

Масштаб 1:1500

Условные обозначения

- Числа границы, местоположение которой определено при выполнении кадастровых работ
- # - Характерная точка границы земельного участка, сведения о которой отсутствуют в ЕГРН, местоположение которой определено при кадастровых работах (новая характерная точка)
- - Обозначение новой характерной точки
- :321 - Кадастровый номер земельного участка
- Числа границы, сведения ЕГРН о которых позволяют однозначно определить ее положение из местности
- Граница территориальной зоны
- 33:13:070137 - Номер кадастрового квартала