

Утверждена

Муниципальным казенным учреждением «Управление имущественных и земельных ресурсов» Петушинского района Владимирской области
(наименование документа об утверждении, включая наименования органов государственной власти или органов местного самоуправления, принявших решение об утверждении схемы или подписавших соглашение о перераспределении земельных участков)

от _____ № _____

**Схема расположения земельного участка на кадастровом плане территории в кадастровом квартале 33:13:070137
Российская Федерация, Владимирская область, Петушинский район,
МО Петушинское (сельское поселение), д. Леоново**

Условный номер земельного участка

(указывается в случае, если предусматривается образование двух и более земельных участков)

Система координат: МСК-33

Площадь земельного участка 700 м²

(указывается проектная площадь образуемого земельного участка, вычисленная с использованием технологических и программных средств, в том числе размещенных на официальном сайте федерального органа исполнительной власти, уполномоченного Правительством Российской Федерации на осуществление государственного кадастрового учета, государственной регистрации прав, ведение Единого государственного реестра недвижимости и предоставление сведений, содержащихся в Едином государственном реестре недвижимости, в информационно-телекоммуникационной сети "Интернет" (далее - официальный сайт), с округлением до 1 квадратного метра. Указанное значение площади земельного участка может быть уточнено при проведении кадастровых работ не более чем на десять процентов)

Обозначение характерных точек границ

Координаты, м


(указываются в случае подготовки схемы расположения земельного участка с использованием технологических и программных средств, в том числе размещенных на официальном сайте. Значения координат, полученные с использованием указанных технологических и программных средств, указываются с округлением до 0,01 метра)

	Координаты, м	
	X	Y
1	2	3
н1	167366.67	159135.67
2	167366.83	159131.11
3	167367.06	159125.31
4	167361.84	159113.65
5	167364.01	159102.41
6	167365.16	159100.75
7	167384.02	159108.15
н8	167377.89	159154.51
9	167375.11	159152.61
10	167368.13	159138.61
н1	167366.67	159135.67

Схема расположения земельного участка или земельных участков на кадастровом плане территории

МСК-33, зона I

33:13:070137

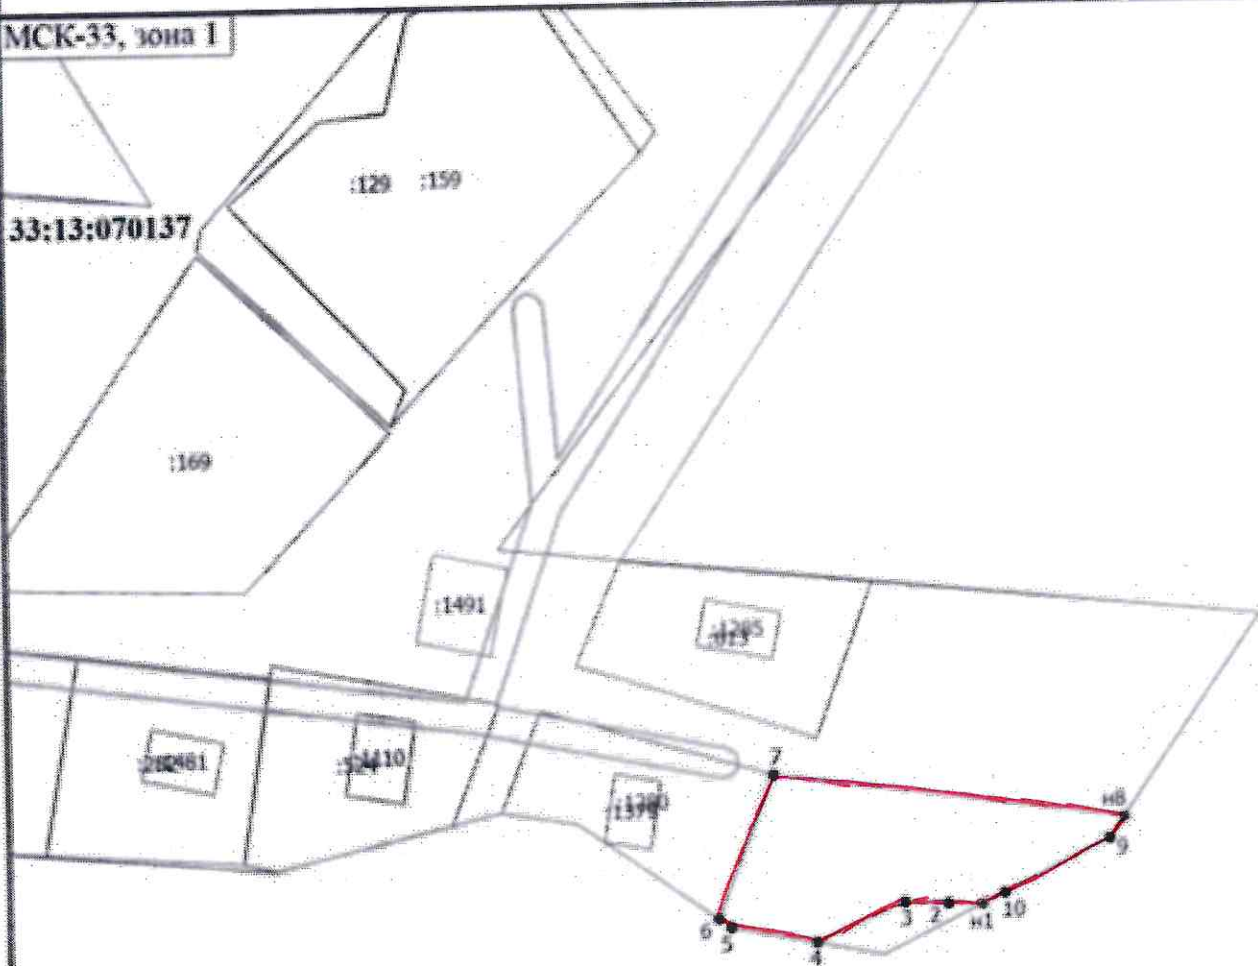

Масштаб 1:1000

Условные обозначения

- Часть границы, местоположение которой определено при выполнении кадастровых работ
- Характерная точка границы земельного участка, сведения о которой отсутствуют в ЕГРН, местоположение которой определено при кадастровых работах (новая характерная точка)
- Характерная точка границы земельного участка, сведения ЕГРН о которой соответствуют требованиям
- н1 - Обозначение новой характерной точки
- :129 - Кадастровый номер земельного участка
- Граница территориальной зоны
- Граница зоны с особыми условиями
- 33:13:070137 - Номер кадастрового квартала