

Утверждена Приказом
Муниципального казенного учреждения «Управление имущественных и
земельных ресурсов» Петушинского района Владимирской области
(наименование документа об утверждении, включая наименования органов государственной власти или

органов местного самоуправления, принявших решение об утверждении схемы или

от _____ № _____


подписавших соглашение о перераспределении земельных участков)

Схема расположения земельного участка или земельных участков
на кадастровом плане территории
Владимирская область, Петушинский район,
МО Нагорное (сельское поселение), поселок Покровского торфоучастка.

Условный номер земельного участка	-	
	(указывается в случае, если предусматривается образование двух и более земельных участков)	
Система координат: МСК-33		
Площадь земельного участка: 658 кв.м.		
(указывается проектная площадь образуемого земельного участка, вычисленная с использованием технологических и программных средств, в том числе размещенных на официальном сайте федерального органа исполнительной власти, уполномоченного Правительством Российской Федерации на осуществление государственного кадастрового учета, государственной регистрации прав, ведение Единого государственного реестра недвижимости и предоставление сведений, содержащихся в Едином государственном реестре недвижимости, в информационно-телекоммуникационной сети "Интернет" (далее - официальный сайт), с округлением до 1 квадратного метра. Указанное значение площади земельного участка может быть уточнено при проведении кадастровых работ не более чем на десять процентов)		
Обозначение характерных точек границ	Координаты, м	
	(указываются в случае подготовки схемы расположения земельного участка с использованием технологических и программных средств, в том числе размещенных на официальном сайте. Значения координат, полученные с использованием указанных технологических и программных средств, указываются с округлением до 0,01 метра)	
	X	Y
1	2	3
Контур 1 вновь образуемого земельного участка :ЗУ1(1)		
н1	163420.88	145823.34
н2	163422.54	145840.10
н3	163424.24	145852.99
н4	163403.60	145854.12
н5	163402.15	145831.63
н6	163406.15	145831.44
н7	163412.10	145831.16
н8	163412.05	145823.26
Контур 2 вновь образуемого земельного участка :ЗУ1(2)		
н9	163351.68	145838.81
1	163360.64	145836.73
2	163363.40	145856.24

н10	163358.67	145856.47
3	163357.92	145849.36
4	163352.78	145848.49
5	163352.03	145841.89

План (чертеж, схема) объектов недвижимости, расположенных в кадастровом квартале

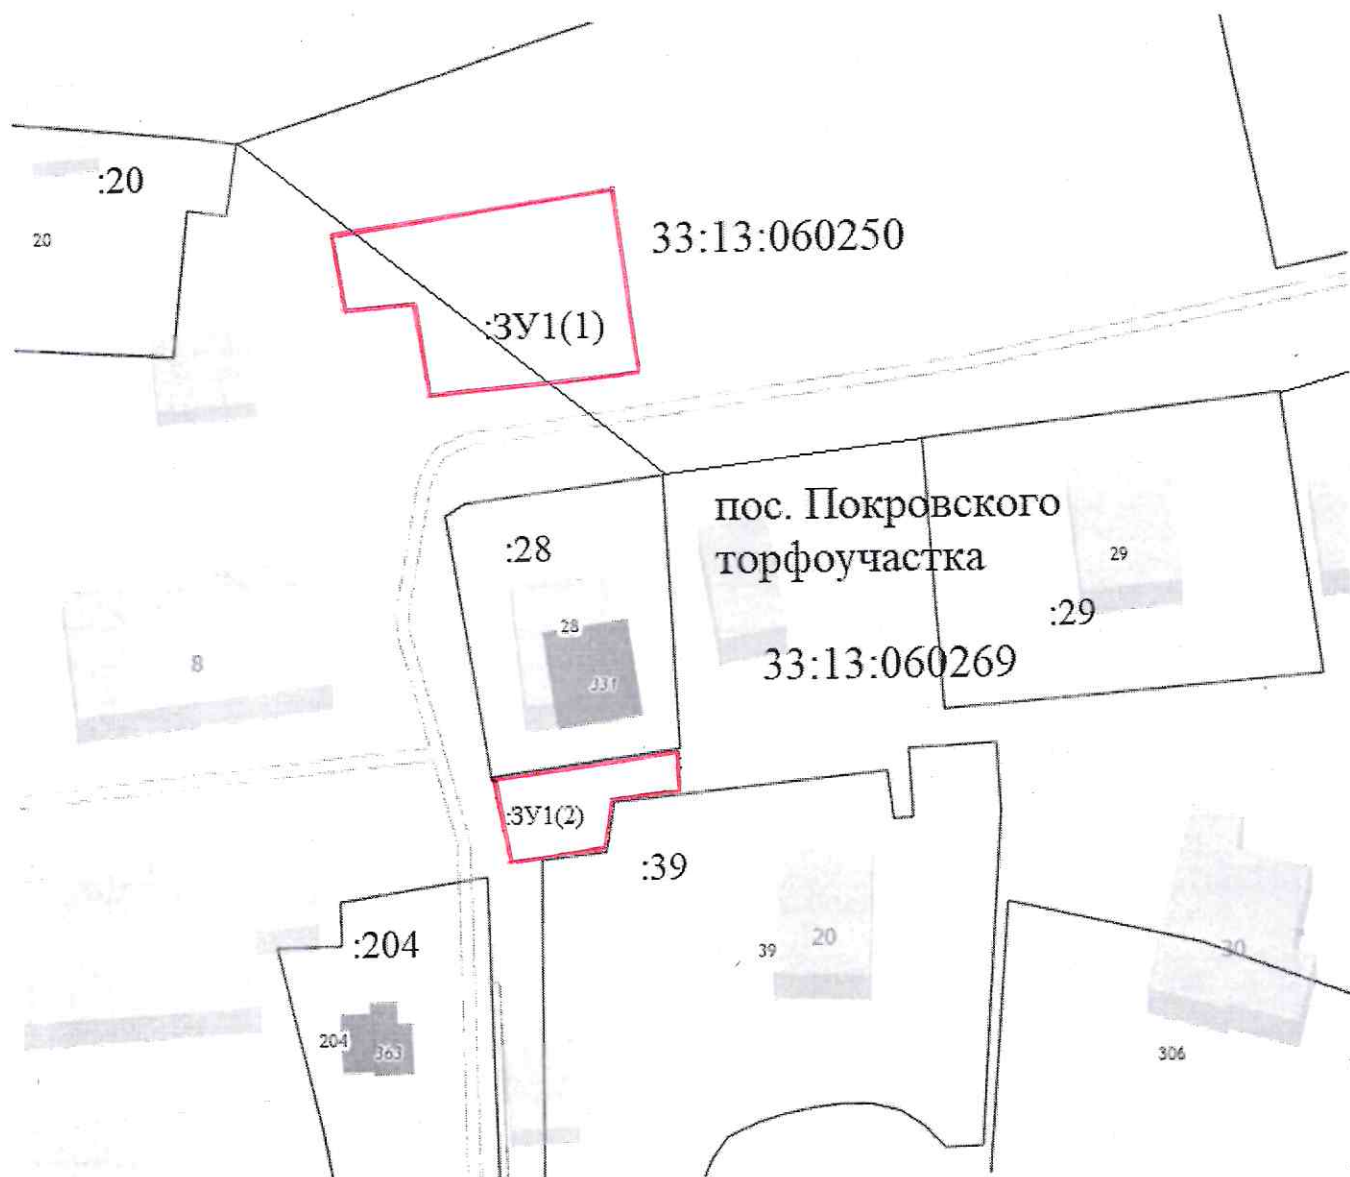

Масштаб 1:800

Условные обозначения:

- - образуемая граница земельного участка
- :ЗУ1(1) - обозначение контура вновь образуемого земельного участка
- 33:13:060269 - обозначение кадастрового квартала