

УТВЕРЖДЕНА

Приказом муниципального казенного учреждения

(наименование документа об утверждении, включая наименования

«Управление имущественных и земельных ресурсов»

органов государственной власти или органов местного самоуправления,

Петушинского района Владимирской области

принявших решение об утверждении схемы

или подписавших соглашение о перераспределении земельных участков)

от _____

дата

№ _____

номер

**Схема расположения земельного участка или земельных участков
на кадастровом плане территории**

Российская Федерация, Владимирская область, Петушинский район, МО Петушинское
(сельское поселение), д. Рождество, ул. Верхняя

Условный номер земельного участка

(указывается в случае, если предусматривается образование двух и более земельных участков)

Площадь земельного участка 1964 м²

(указывается проектная площадь образуемого земельного участка, вычисленная с использованием технологических и программных средств, в том числе размещенных на официальном сайте федерального органа исполнительной власти, уполномоченного Правительством Российской Федерации на осуществление государственного кадастрового учета, государственной регистрации прав, ведение Единого государственного реестра недвижимости и предоставление сведений, содержащихся в Едином государственном реестре недвижимости, в информационно-телекоммуникационной сети "Интернет" (далее - официальный сайт), с округлением до 1 квадратного метра. Указанное значение площади земельного участка может быть уточнено при проведении кадастровых работ не более чем на десять процентов)

Обозначение характерных точек границ	Координаты, м	
	(указываются в случае подготовки схемы расположения земельного участка с использованием технологических и программных средств, в том числе размещенных на официальном сайте. Значения координат, полученные с использованием указанных технологических и программных средств, указываются с округлением до 0,01 метра)	
	X	X
1	2	3
н1	186077.83	165007.64
н2	186083.41	165086.75
3	186057.60	165098.90
4	186057.83	165038.84
н5	186057.84	165007.64
н1	186077.83	165007.64

Система координат: МСК 33

Лист №

раздела

Всего листов раздела:

Всего разделов: 12


Всего листов: 7957

" 09 " января 2025 г. № КУВИ-001/2025-4034968

Номер кадастрового квартала: 33:13:080137

Площадь кадастрового квартала: 47.4 Га

План (чертеж, схема) объектов недвижимости, расположенных в кадастровом квартале

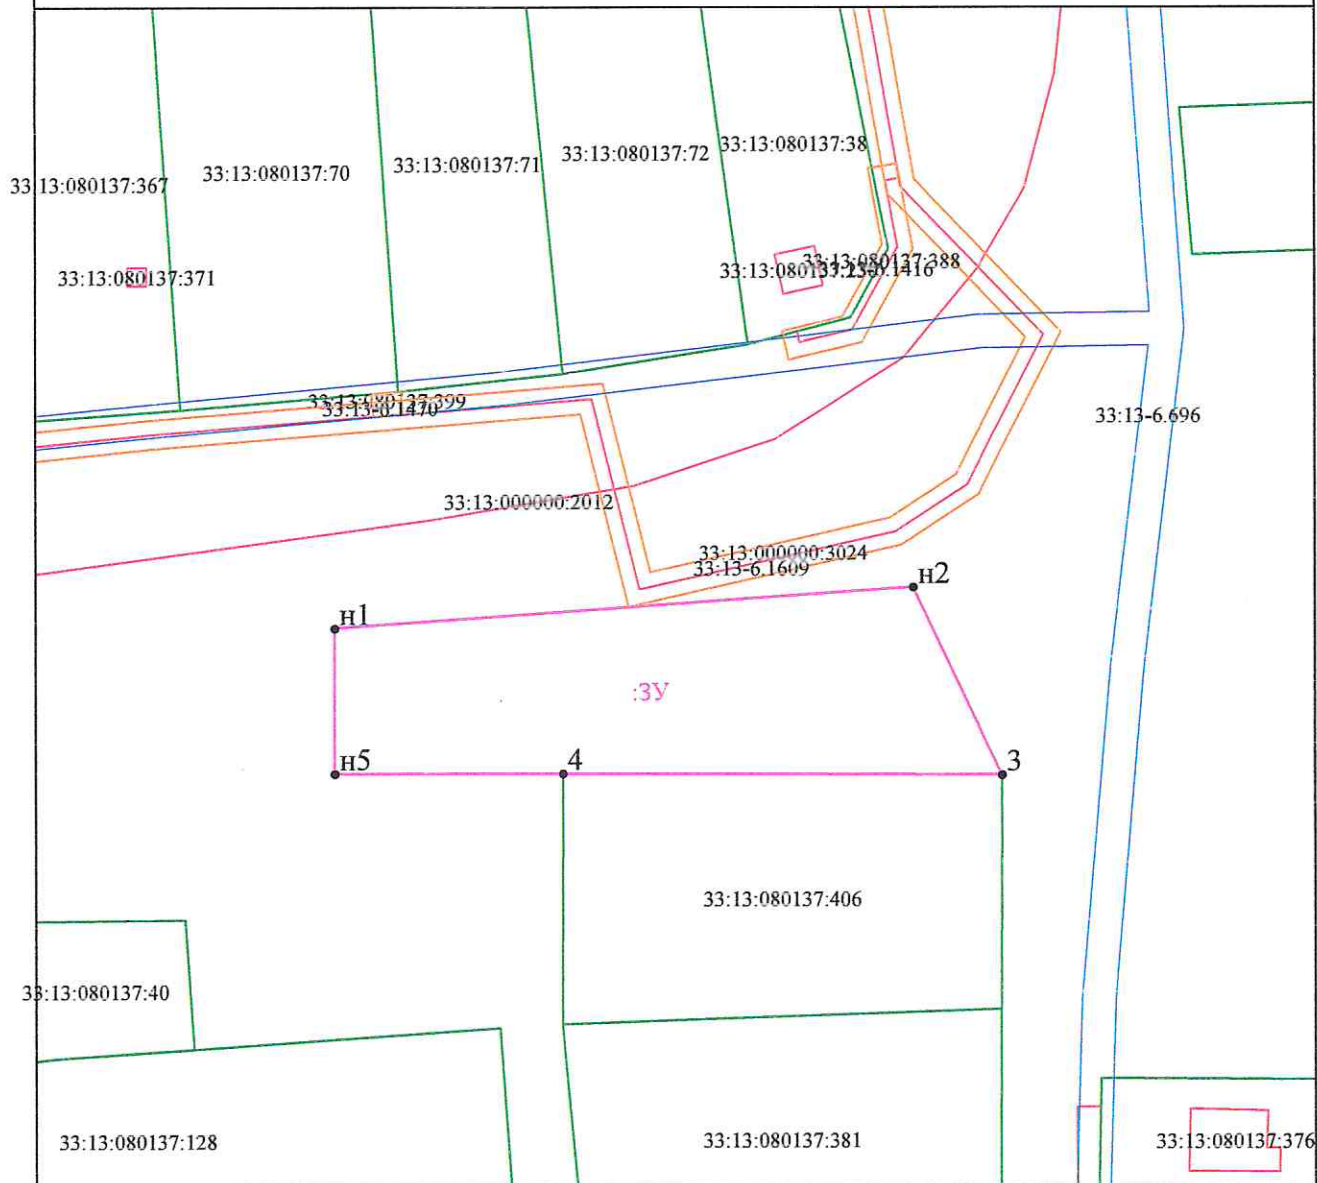

Условные обозначения

● H1

- характерные точки границ земельного участка, номера характерных точек, сведения о которых позволяют однозначно определить их на местности

— (pink line)

- граница образуемого земельного участка

:3У

- обозначение образуемого земельного участка

— (green line)

- граница земельного участка, сведения о которой внесены в ЕГРН

33:13:080137:406

- кадастровый номер объекта недвижимости, сведения о котором внесены в ЕГРН

— (red line)

- зона с особыми условиями использования территории: охранная зона газопроводов

— (blue line)

- зона с особыми условиями использования территории: охранная зона объекта электросетевого хозяйства ВЛ-0,4 кВ д. Рождество

33:13-6.1609

- реестровый номер границы зоны с особыми условиями использования территории

Масштаб 1:1000